Кладочный план на отм. +3.600

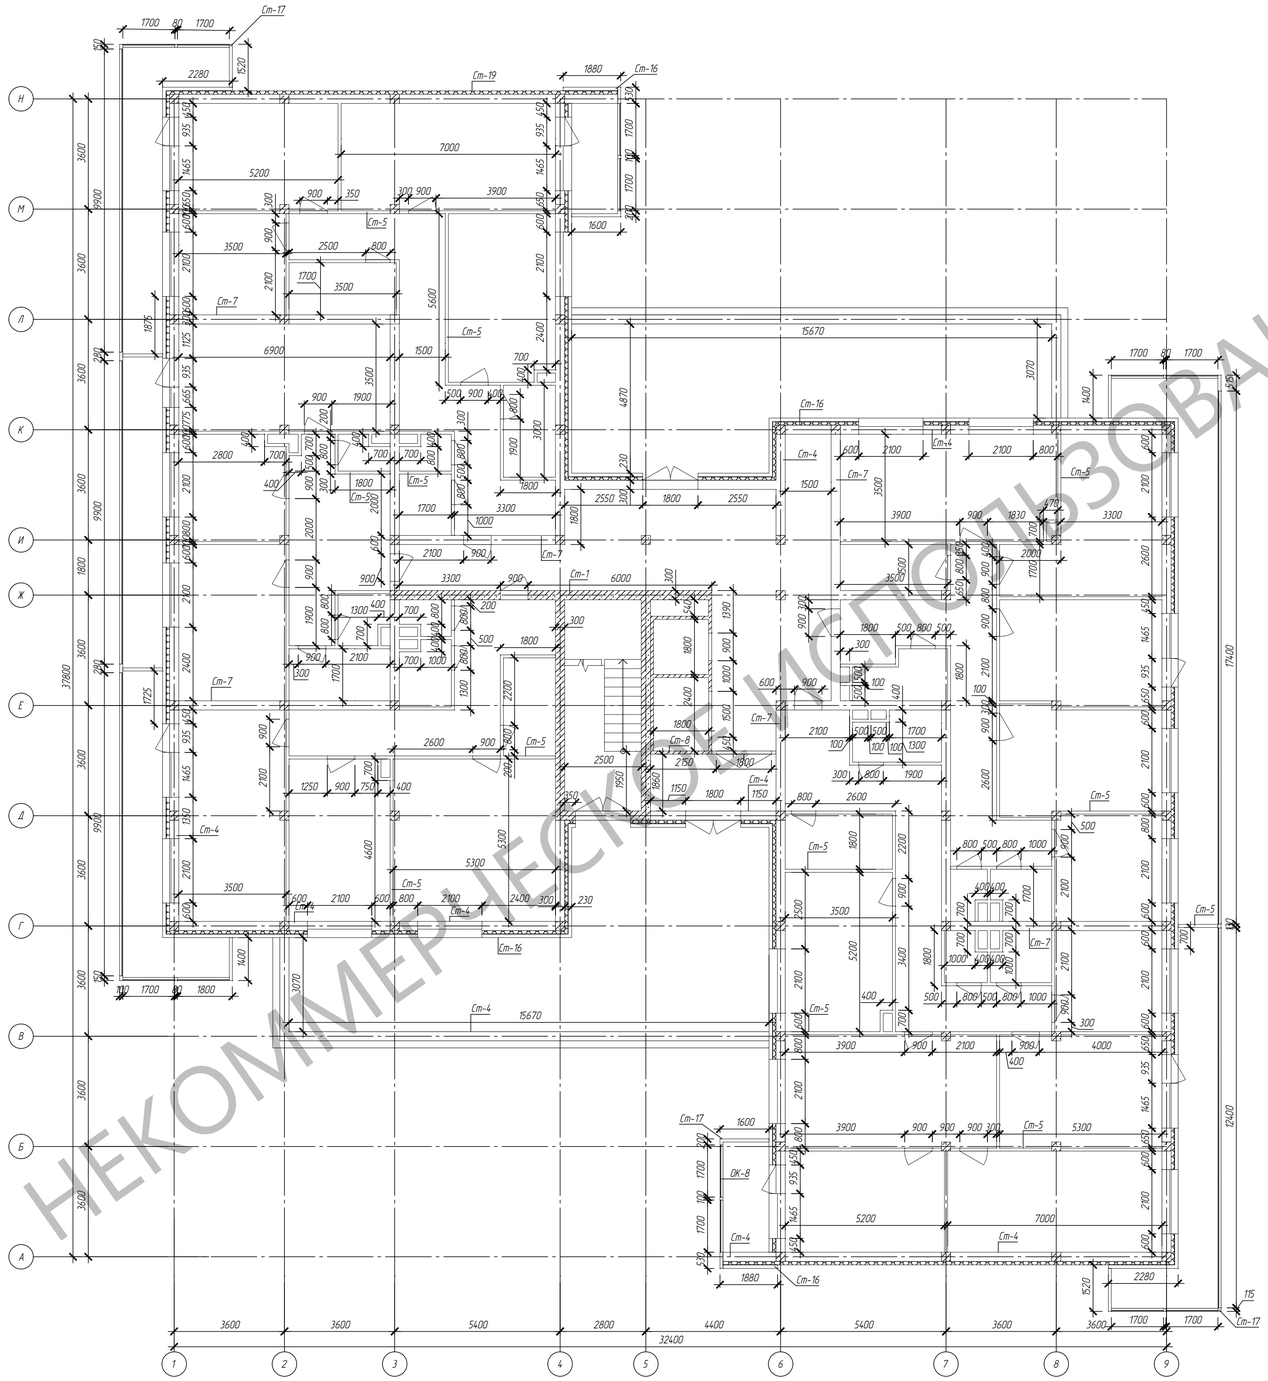

НЕКОММЕРЧЕСКОЕ ИСПОЛЬЗОВАНИЕ

Согласовано

Взам. инв. №

Подп. и дата

Инв. № подл.

Изм.	Кол.уч.	Лист	№ док.	Подп.	Дата

Конкурсный проект многоэтажного жилого дома-АР

Многоэтажный жилой дом

Стадия	Лист	Листов
П	3	38

3Кладочный план на отм. +3.600

Формат А1

Маркировочный план на отм. +3.600

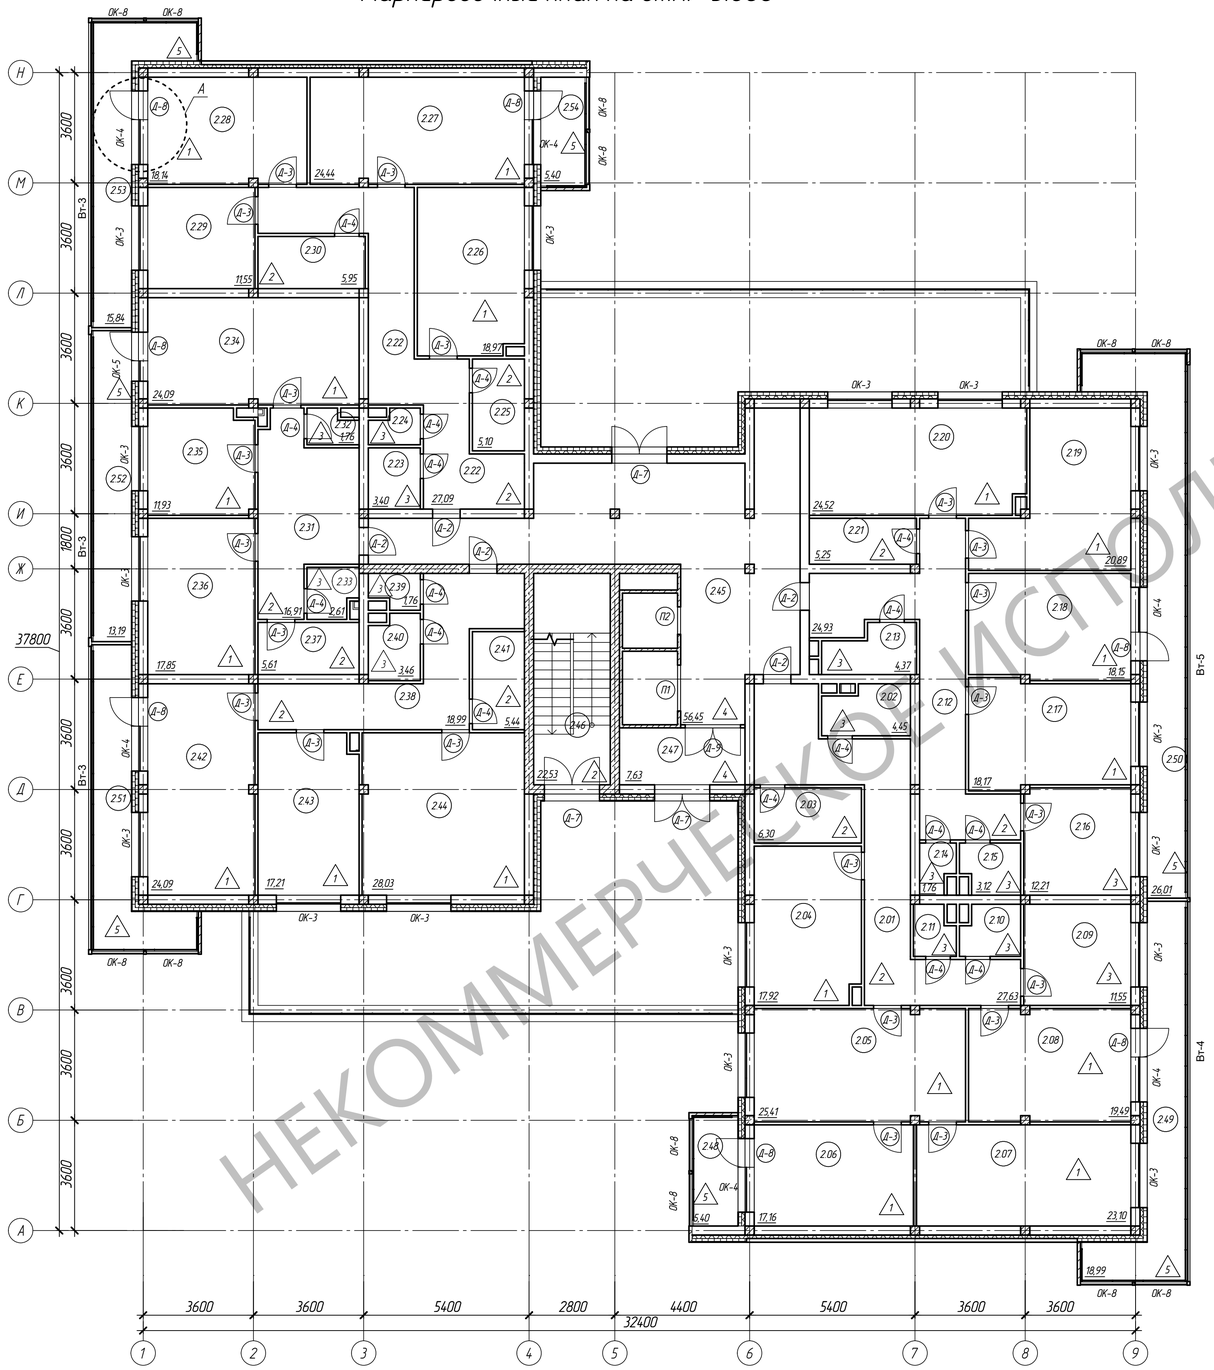

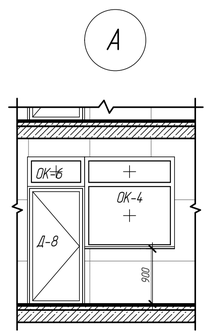

Экспликация помещений

Номер помещения	Наименование	Площадь, м2	Категория помещения
2.01	Коридор	27,63	
2.02	С/у	4,45	
2.03	Кладовая	6,30	
2.04	Спальная	17,92	
2.05	Гостиная	25,41	
2.06	Спальная	17,16	
2.07	Спальная	23,10	
2.08	Спальная	19,49	
2.09	Спальная	11,55	
2.10	Душевая	3,12	
2.11	Туалетная	2,10	
2.12	Коридор	24,93	
2.13	С/у	4,37	
2.14	Туалетная	1,76	
2.15	Душевая	3,12	
2.16	Кухня	12,21	
2.17	Спальная	18,17	
2.18	Спальная	18,15	
2.19	Спальная	20,89	
2.20	Гостиная	24,52	
2.21	Кладовая	5,25	
2.22	Коридор	27,09	
2.23	Душевая	3,40	
2.24	Туалетная	1,76	
2.25	Гардероб	5,10	
2.26	Спальная	18,97	
2.27	Гостиная	24,44	
2.28	Спальная	18,14	
2.29	Кухня	11,55	
2.30	Кладовая	5,95	
2.31	Коридор	16,91	
2.32	Туалетная	1,76	
2.33	Душевая	2,61	
2.34	Гостиная	24,09	
2.35	Спальная	11,93	
2.36	Спальная	17,85	
2.37	Кладовая	5,61	
2.38	Коридор	18,99	
2.39	Туалетная	1,76	
2.40	Душевая	3,46	
2.41	Кладовая	5,44	
2.42	Гостиная	24,09	
2.43	Спальная	17,21	
2.44	Спальная	28,03	
2.45	Лифтовый холл	56,45	
2.46	Лестничная клетка	22,53	
2.47	Тамбур	7,63	
2.48	Балкон	5,40	
2.49	Балкон	18,99	
2.50	Балкон	26,01	
2.51	Балкон	15,84	
2.52	Балкон	13,19	
2.53	Балкон	15,84	
2.54	Балкон	5,40	

НЕКОММЕРЧЕСКОЕ ИСПОЛЬЗОВАНИЕ

Согласовано

Взам. инв. №

Подп. и дата

Инв. № подл.

Изм.	Кол.уч.	Лист	№ док.	Подп.	Дата	Конкурсный проект многоэтажного жилого дома-АР		
						Многоэтажный жилой дом		
							Стадия	Лист	Листов
							П	12	38
						12Маркировочный план на отм. +3.600			

Формат А1

Разрез по лестничной клетке

Слой 1 - TN(A)_Плитка тротуарная на регулируемых опорах: 50,00 мм
Слой 2 - TN_SPL_Геотекстиль термообработанный: 3,00 мм
Слой 3 - TN_WPR_Кровельная ПВХ мембрана LOGICROOF V-GR: 1,50 мм
Слой 4 - TN_SPL_Стеклохолст 100 г/м2: 1,00 мм
Слой 5 - TN_TPR_Экструзионный пенополистирол ТЕХНОНИКОЛЬ CARBON PROF: 50,00 мм
Слой 6 - TN_TPR_Экструзионный пенополистирол ТЕХНОНИКОЛЬ CARBON PROF SLOPE: 10,00 мм
Слой 7 - TN_TPR_Экструзионный пенополистирол ТЕХНОНИКОЛЬ CARBON PROF: 50,00 мм
Слой 8 - TN_VPR_ТЕХНОБАРЬЕР: 3,00 мм

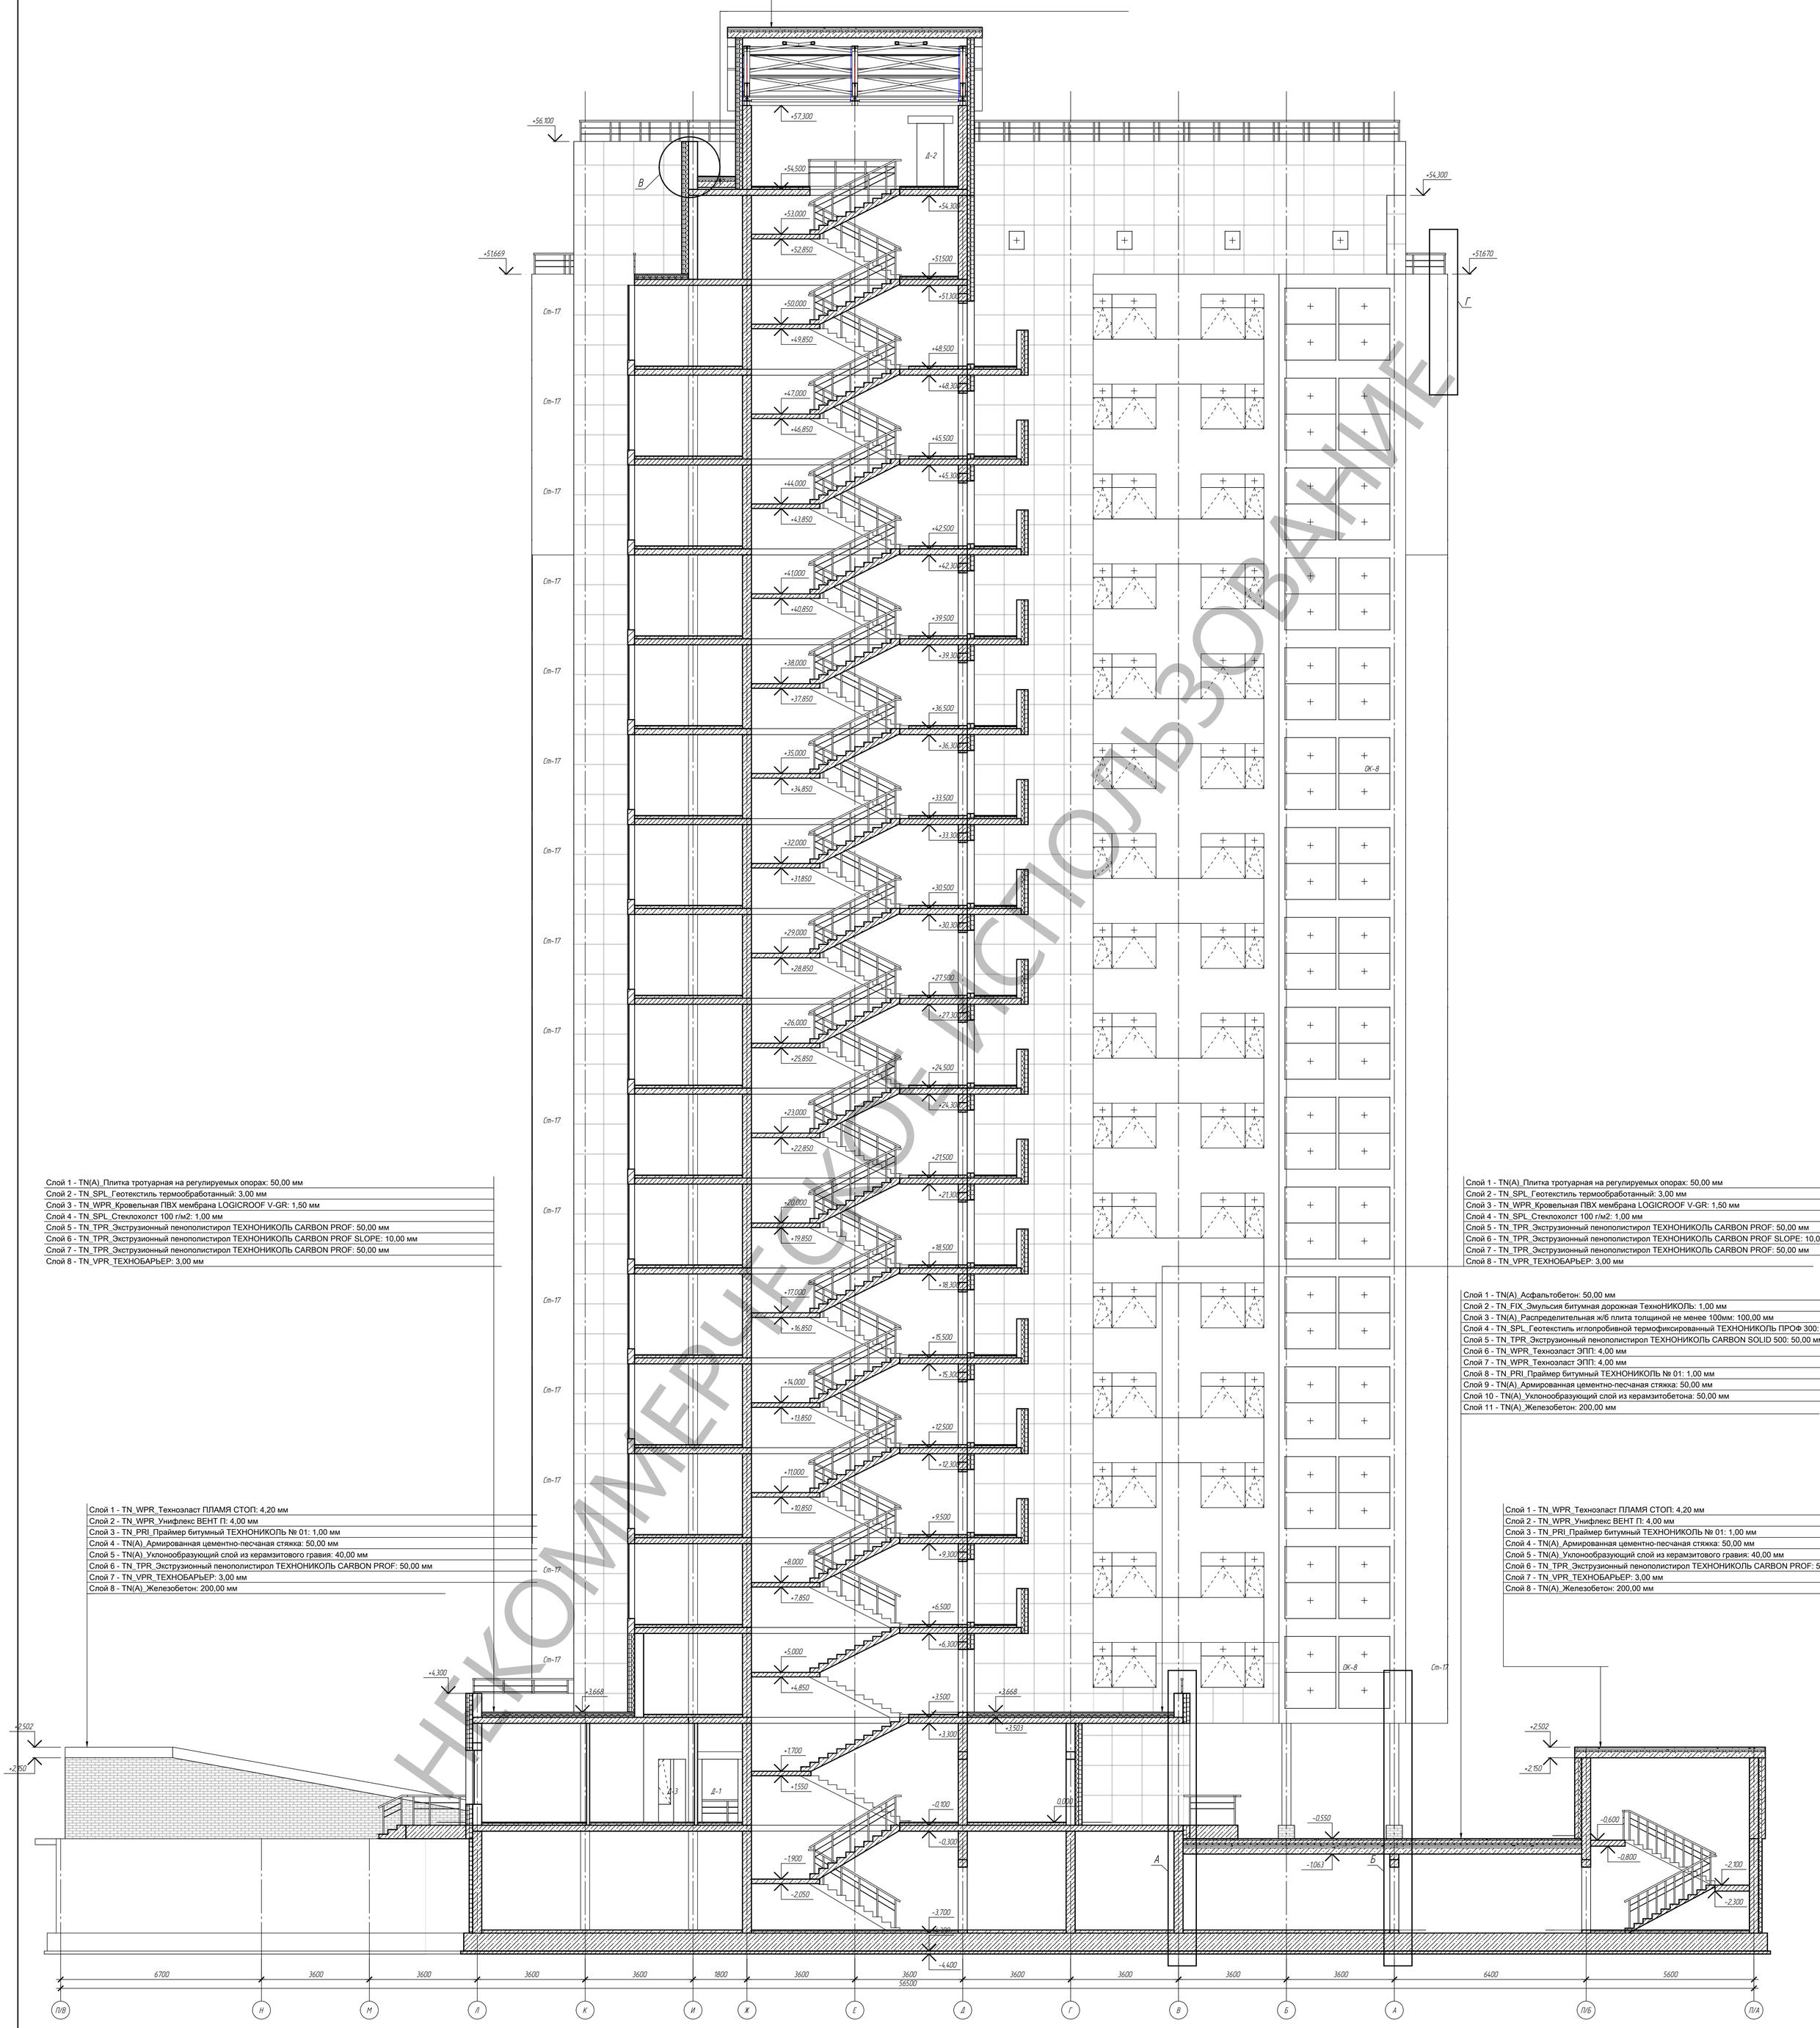

Слой 1 - TN(A)_Плитка тротуарная на регулируемых опорах: 50,00 мм
Слой 2 - TN_SPL_Геотекстиль термообработанный: 3,00 мм
Слой 3 - TN_WPR_Кровельная ПВХ мембрана LOGICROOF V-GR: 1,50 мм
Слой 4 - TN_SPL_Стеклохолст 100 г/м2: 1,00 мм
Слой 5 - TN_TPR_Экструзионный пенополистирол ТЕХНОНИКОЛЬ CARBON PROF: 50,00 мм
Слой 6 - TN_TPR_Экструзионный пенополистирол ТЕХНОНИКОЛЬ CARBON PROF SLOPE: 10,00 мм
Слой 7 - TN_TPR_Экструзионный пенополистирол ТЕХНОНИКОЛЬ CARBON PROF: 50,00 мм
Слой 8 - TN_VPR_ТЕХНОБАРЬЕР: 3,00 мм

Слой 1 - TN(A)_Асфальтобетон: 50,00 мм
Слой 2 - TN_FIX_Эмульсия битумная дорожная ТехноНИКОЛЬ: 1,00 мм
Слой 3 - TN(A)_Распределительная ж/б плита толщиной не менее 100мм: 100,00 мм
Слой 4 - TN_SPL_Геотекстиль иглопробивной термофиксированный ТЕХНОНИКОЛЬ ПРОФ 300: 3,00 мм
Слой 5 - TN_TPR_Экструзионный пенополистирол ТЕХНОНИКОЛЬ CARBON SOLID 500: 50,00 мм
Слой 6 - TN_WPR_Техноэласт ЭПП: 4,00 мм
Слой 7 - TN_WPR_Техноэласт ЭПП: 4,00 мм
Слой 8 - TN_PRI_Праймер битумный ТЕХНОНИКОЛЬ № 01: 1,00 мм
Слой 9 - TN(A)_Армированная цементно-песчаная стяжка: 50,00 мм
Слой 10 - TN(A)_Уклонообразующий слой из керамзитобетона: 50,00 мм
Слой 11 - TN(A)_Железобетон: 200,00 мм

Слой 1 - TN_WPR_Техноэласт ПЛАМЯ СТОП: 4,20 мм
Слой 2 - TN_WPR_Унифлекс ВЕНТ П: 4,00 мм
Слой 3 - TN_PRI_Праймер битумный ТЕХНОНИКОЛЬ № 01: 1,00 мм
Слой 4 - TN(A)_Армированная цементно-песчаная стяжка: 50,00 мм
Слой 5 - TN(A)_Уклонообразующий слой из керамзитового гравия: 40,00 мм
Слой 6 - TN_TPR_Экструзионный пенополистирол ТЕХНОНИКОЛЬ CARBON PROF: 50,00 мм
Слой 7 - TN_VPR_ТЕХНОБАРЬЕР: 3,00 мм
Слой 8 - TN(A)_Железобетон: 200,00 мм

Слой 1 - TN_WPR_Техноэласт ПЛАМЯ СТОП: 4,20 мм
Слой 2 - TN_WPR_Унифлекс ВЕНТ П: 4,00 мм
Слой 3 - TN_PRI_Праймер битумный ТЕХНОНИКОЛЬ № 01: 1,00 мм
Слой 4 - TN(A)_Армированная цементно-песчаная стяжка: 50,00 мм
Слой 5 - TN(A)_Уклонообразующий слой из керамзитового гравия: 40,00 мм
Слой 6 - TN_TPR_Экструзионный пенополистирол ТЕХНОНИКОЛЬ CARBON PROF: 50,00 мм
Слой 7 - TN_VPR_ТЕХНОБАРЬЕР: 3,00 мм
Слой 8 - TN(A)_Железобетон: 200,00 мм

НЕКОММЕРЧЕСКОЕ ИСПОЛЬЗОВАНИЕ

Согласовано
Взам. инв. №
Подп. и дата
Инв. № подл.

Изм.	Кол.уч.	Лист	№ док.	Подп.	Дата

Конкурсный проект многоэтажного жилого дома-АР

Многоэтажный жилой дом

Стадия	Лист	Листов
П	30	38

30Разрез 1-1

Формат: А0

Тип пола	Разрез	Примечание	t, мм	Полная площадь, м2
Тип пола 1	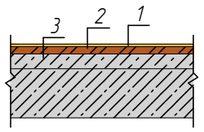	Слой 1 - Паркетная доска: 10,00 мм Слой 2 - Подложка под паркет (звукоизоляция, выравнивание): 30,00 мм Слой 3 - Стяжка цементно-песчаная: 60,00 мм	100	6 041
Тип пола 2	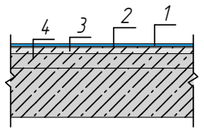	Слой 1 - Керамическая плитка: 10,00 мм Слой 2 - Клеевой слой для плитки: 5,00 мм Слой 3 - Стяжка выравнивающая: 25,00 мм Слой 4 - Стяжка цементно-песчаная: 60,00 мм	100	2 636
Тип пола 3	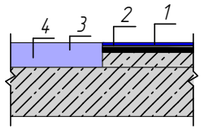	Слой 1 - Керамическая плитка (водостойкая): 10,00 мм Слой 2 - Клеевой слой для плитки: 5,00 мм Слой 3 - Гидроизоляция обмазочная: 25,00 мм Слой 4 - Стяжка цементно-песчаная: 60,00 мм	100	1 213
Тип пола 4	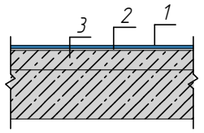	Слой 1 - Керамогранит: 12,00 мм Слой 2 - Клеевой слой для керамогранита: 8,00 мм Слой 3 - Стяжка цементно-песчаная: 80,00 мм	100	1 195
Тип пола 5	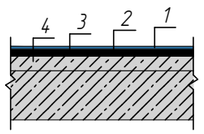	Слой 1 - Керамогранит: 10,00 мм Слой 2 - Клеевой слой для керамогранита: 5,00 мм Слой 3 - Гидроизоляция: 25,00 мм Слой 4 - Стяжка цементно-песчаная: 60,00 мм	100	1 664
Тип пола 6	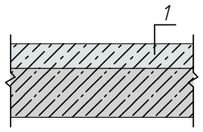	Слой 1 - Бетонная стяжка (с упрочненным верхним слоем): 100,00 мм	100	554

НЕКОММЕРЧЕСКОЕ ИСПОЛЬЗОВАНИЕ

Согласовано

Взам. инв. №

Подп. и дата

Инв. № подл.

Изм.	Кол.уч.	Лист	№ док.	Подп.	Дата

Конкурсный проект многоэтажного жилого дома-АР

Многоэтажный жилой дом

Стадия	Лист	Листов
П	31	38

31Экспликация полов

Формат: А3

Спецификация окон и витражей

Марка	Габаритная высота	Габаритная ширина	Кол-во
Вт-1	3 300	8 950	2
Вт-2	3 300	7 100	2
Вт-3	2 400	9 900	61
Вт-4	2 400	12 400	15
Вт-5	2 400	17 400	3
ОК-1	1 800	2 100	11
ОК-2	2 500	2 080	45
ОК-3	1 500	2 100	256
ОК-4	1 500	1 465	96
ОК-5	1 500	665	16
ОК-6	482	935	112
ОК-7	600	500	34
ОК-8	2 400	1 700	206

Вт-5

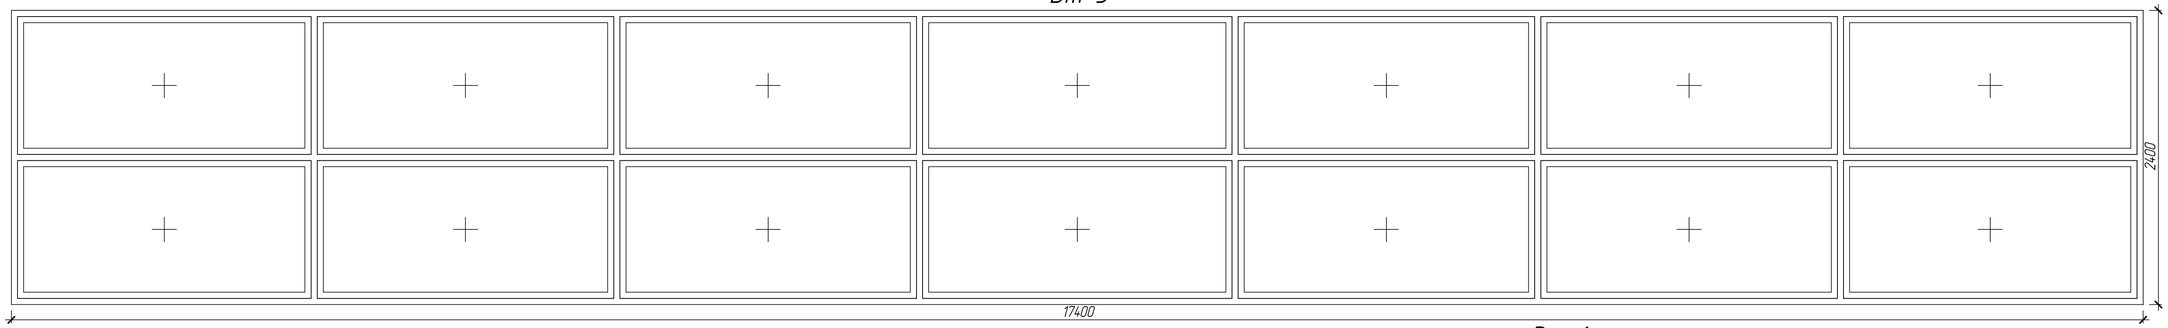

Вт-2

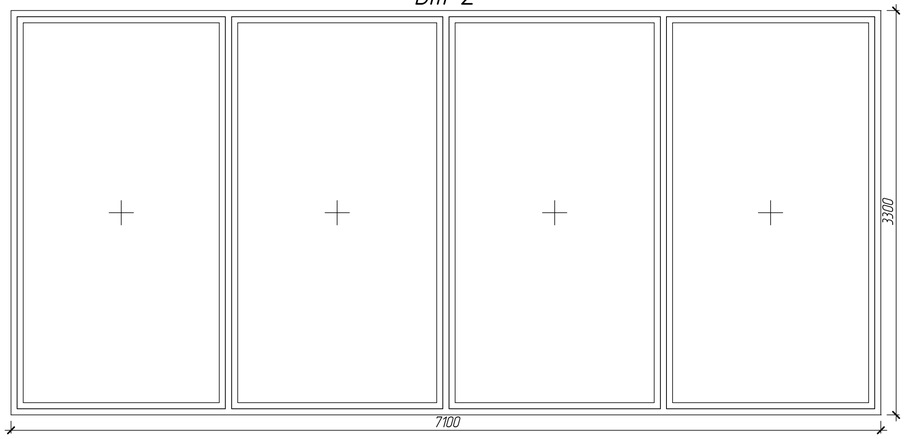

Вт-1

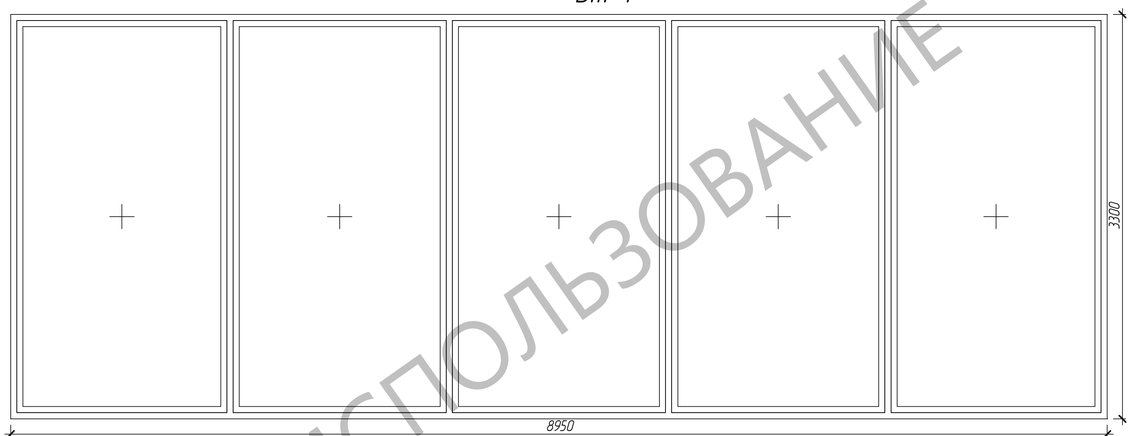

ОК-1

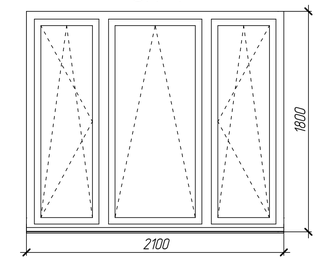

ОК-2

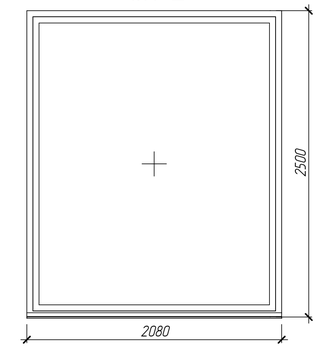

Вт-3

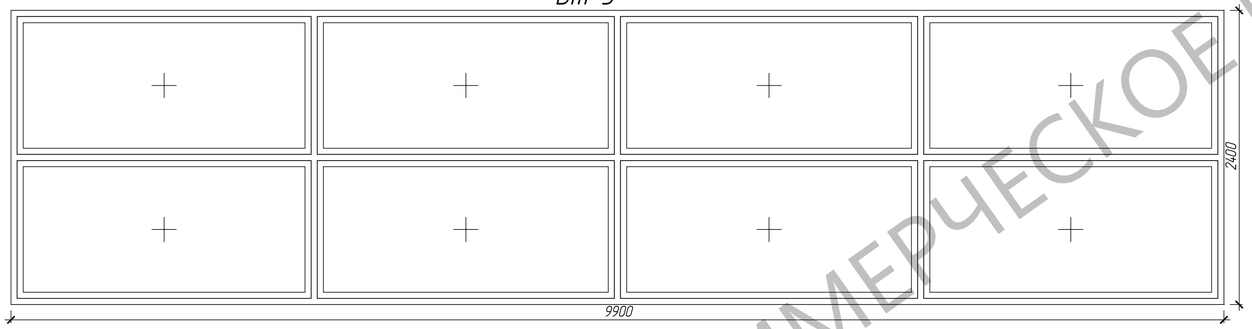

ОК-3

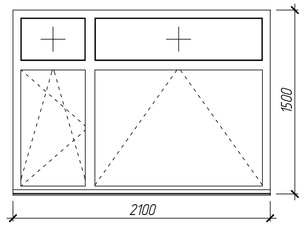

ОК-4

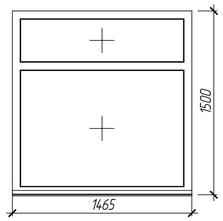

ОК-5

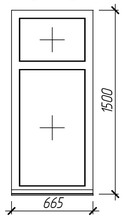

Вт-4

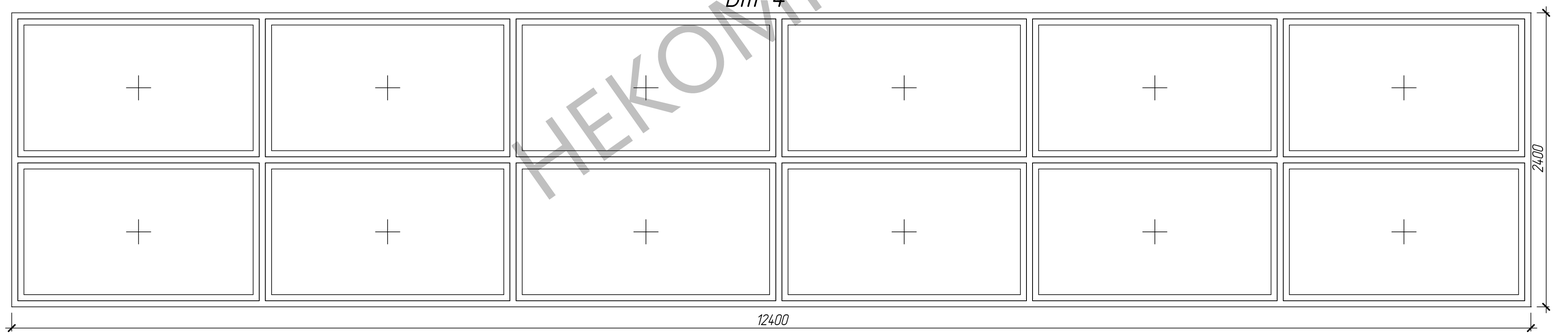

ОК-6

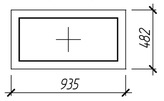

ОК-7

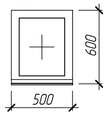

ОК-8

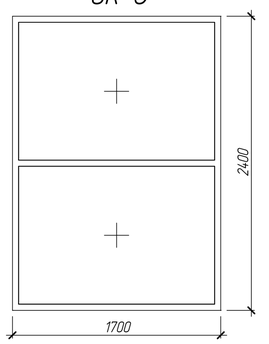

НЕКОММЕРЧЕСКОЕ ИСПОЛЬЗОВАНИЕ

Согласовано

Взам. инв. №

Подп. и дата

Инв. № подл.

Изм.	Кол.уч.	Лист	№ док.	Подп.	Дата

Конкурсный проект многоэтажного жилого дома-АР

Многоэтажный жилой дом

Стадия	Лист	Листов
П	32	38

32Ведомость оконных проёмов

Формат А1

Д-1

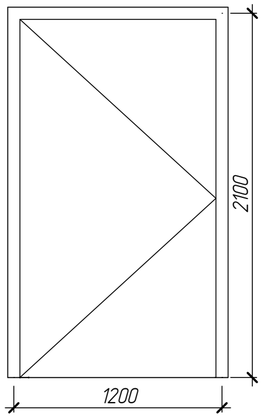

Д-4

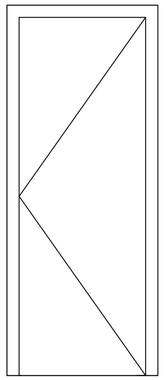

Д-7

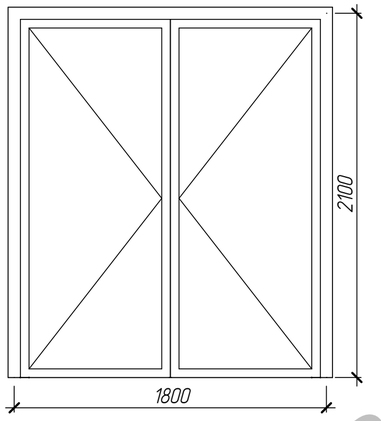

Д-2

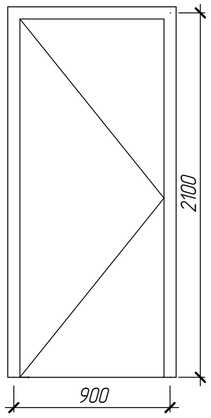

Д-5

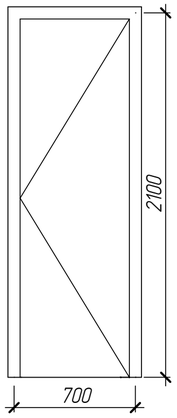

Д-8

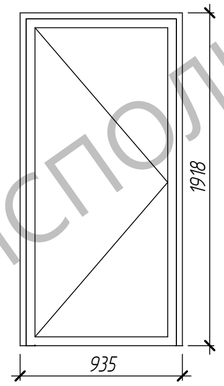

Д-3

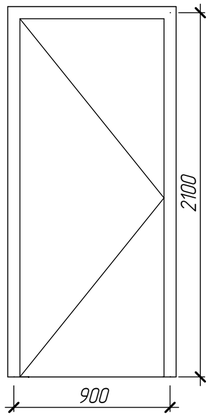

Д-6

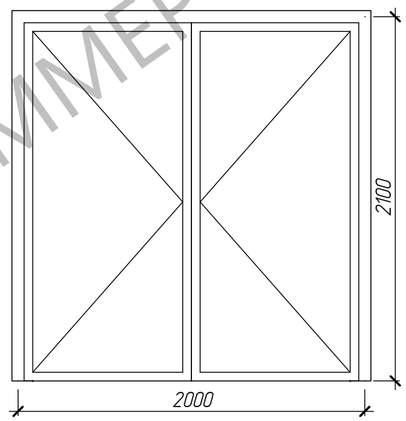

Д-9

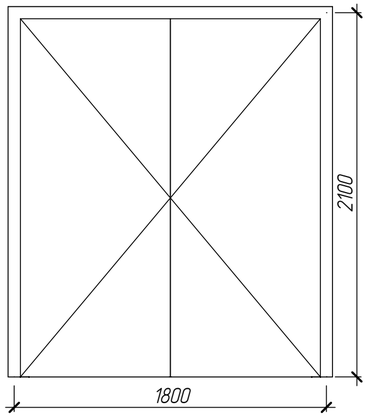

Спецификация Дверей

Марка	Габаритная высота	Габаритная ширина	Кол-во
Д-1	2 100	1 200	8
Д-2	2 100	900	84
Д-3	2 100	900	359
Д-4	2 100	800	286
Д-5	2 100	700	4
Д-6	2 100	2 000	4
Д-7	2 100	1 800	33
Д-8	1 918	935	112
Д-9	2 100	1 800	17
П1	2 100	1 500	21
П2	2 100	900	20

НЕКОММЕРЧЕСКОЕ ИСПОЛЬЗОВАНИЕ

Согласовано

Взам. инв. №

Подп. и дата

Инв. № подл.

Изм.	Кол.уч.	Лист	№ док.	Подп.	Дата

Конкурсный проект многоэтажного жилого дома-АР

Многоэтажный жилой дом

Стадия	Лист	Листов
П	33	38

33Ведомость дверных проёмов

Формат: А2



НЕКОМЕРЧЕСКОЕ ИСПОЛЬЗОВАНИЕ

Изм.	Кол.уч.	Лист	№ док.	Подп.	Дата

Конкурсный проект многоэтажного жилого дома-АР

Многоэтажный жилой дом

Стадия	Лист	Листов
П	35	38

34.1Фасад 1

Формат: А0

Согласовано

Взам. инв. №

Подп. и дата

Инв. № подл.

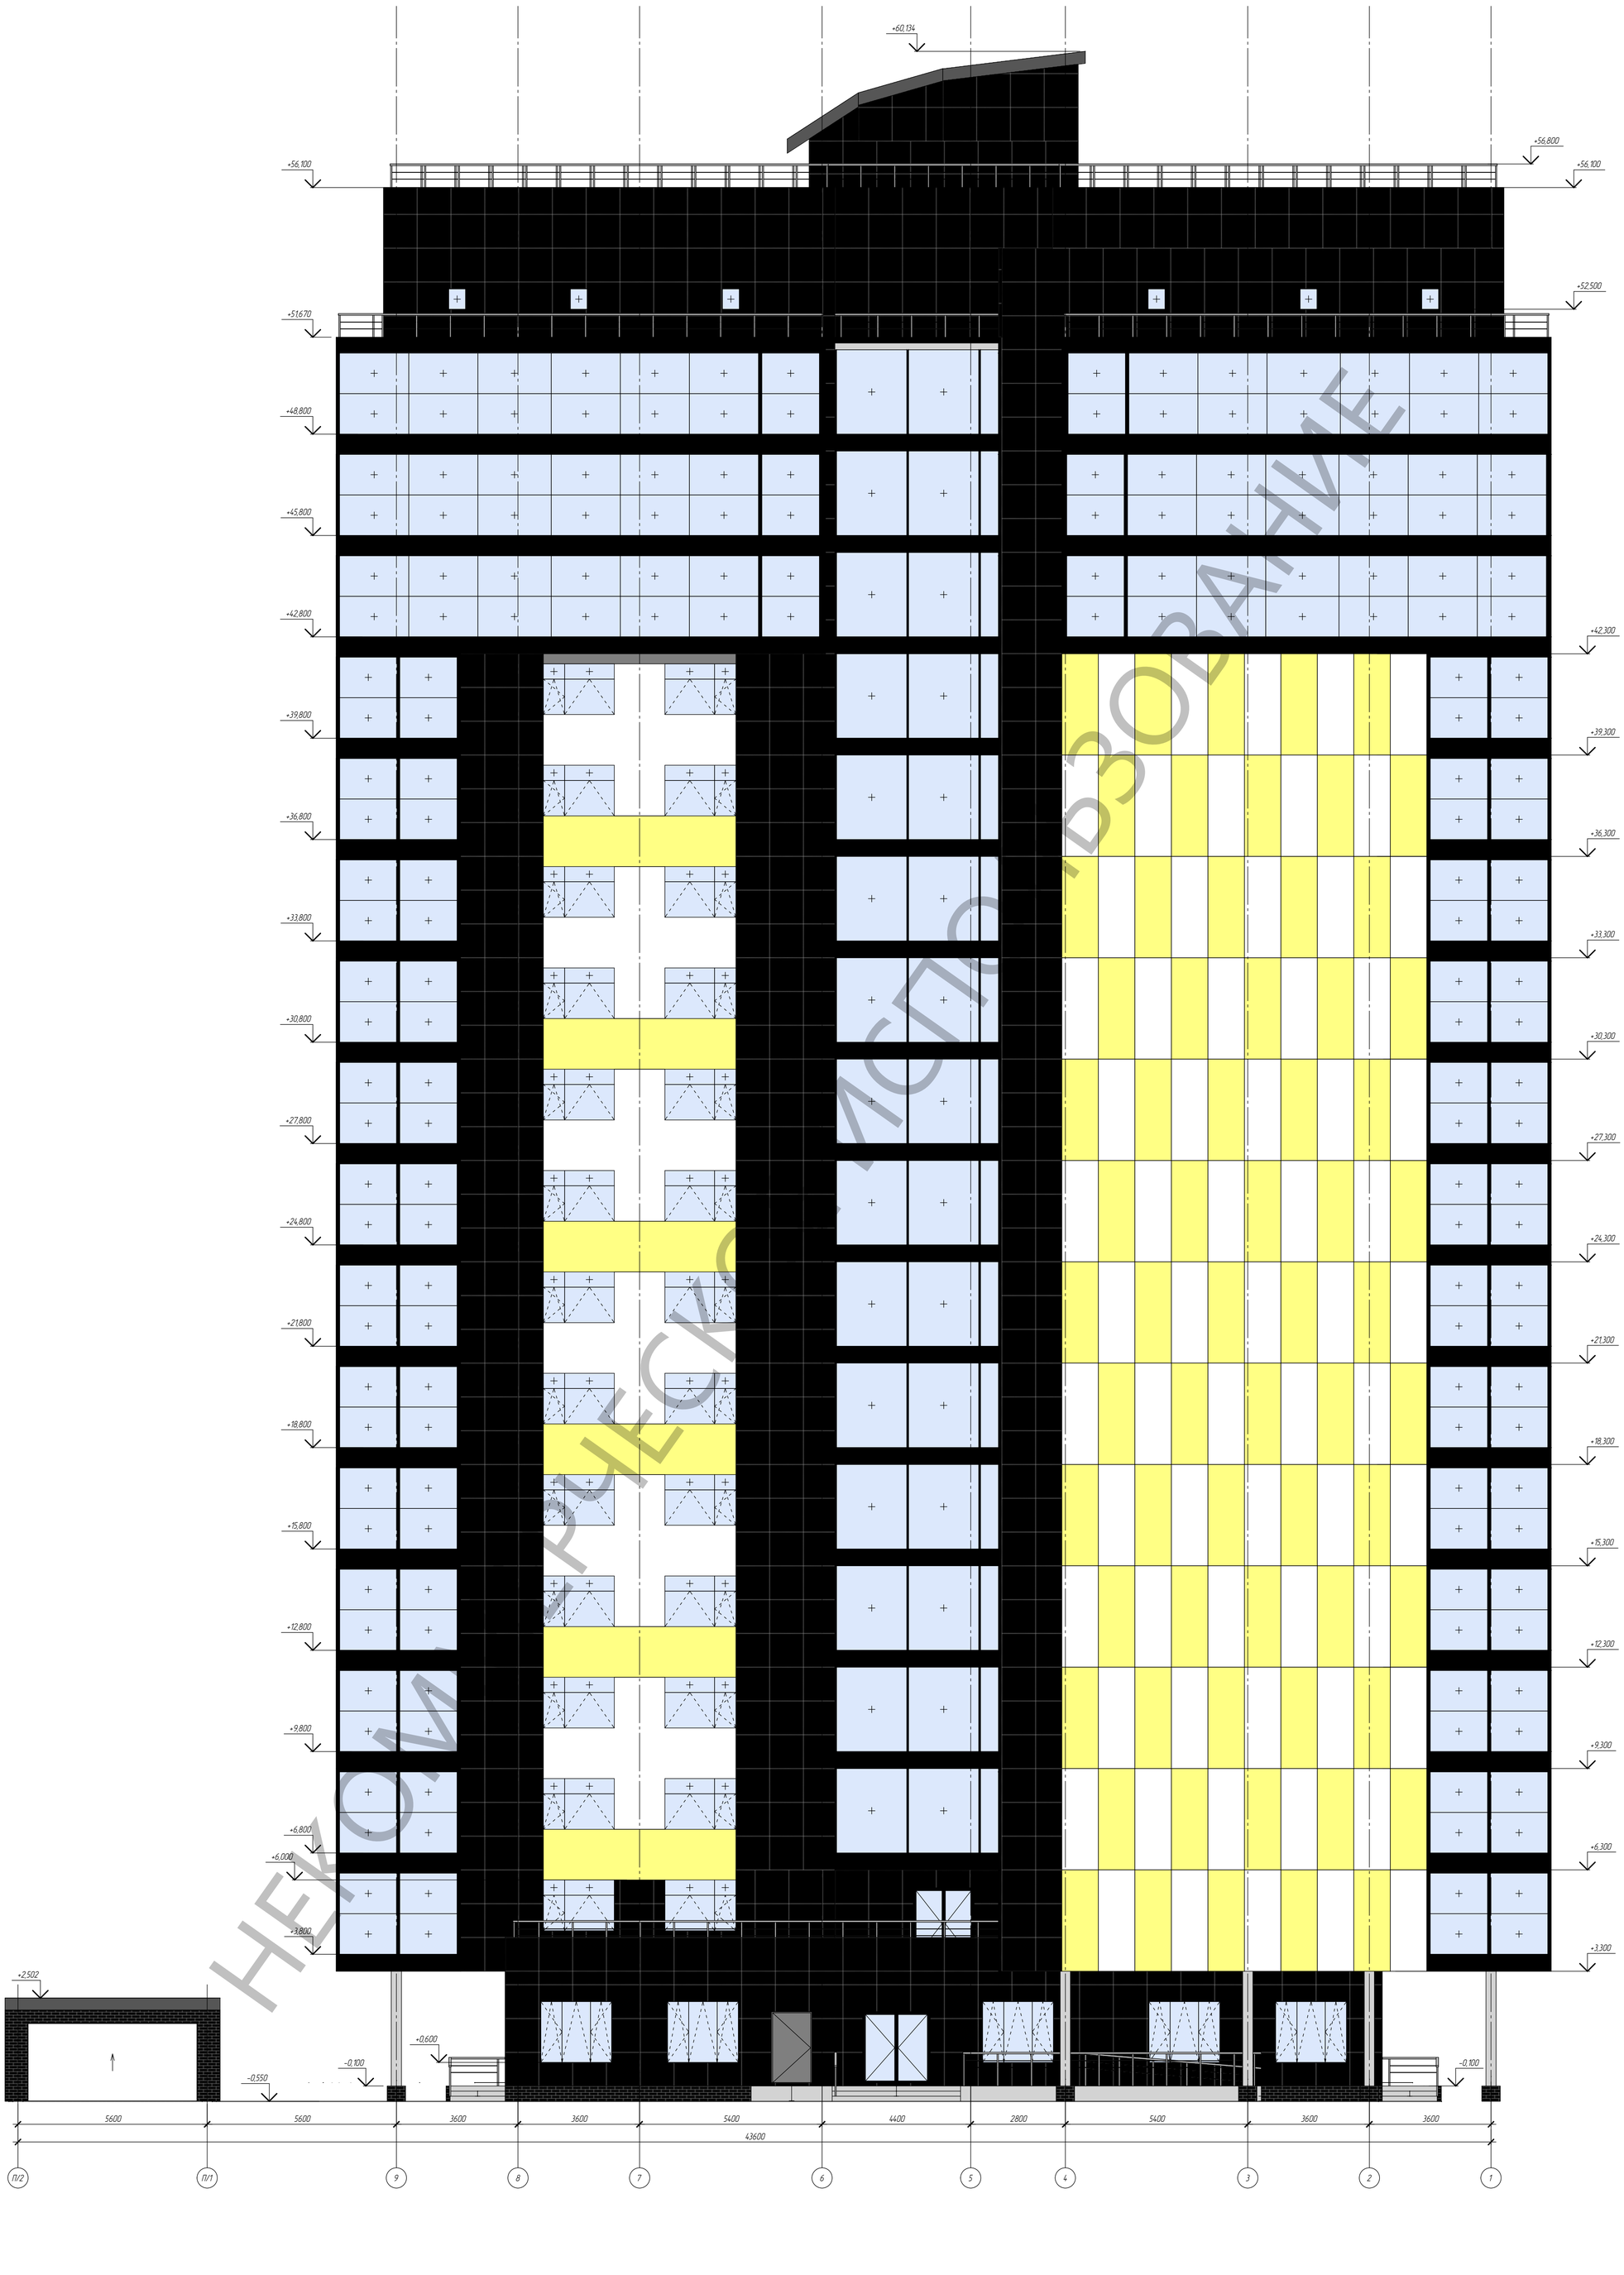

НЕКОММЕРЧЕСКОЕ ИСПОЛЬЗОВАНИЕ

Согласовано

Взам. инв. №

Подп. и дата

Инв. № подл.

Изм.	Кол.уч.	Лист	№ док.	Подп.	Дата	Конкурсный проект многоэтажного жилого дома-АР		
						Многоэтажный жилой дом		
							Стадия	Лист	Листов
							П	36	38
						34.2Фасад 2		

Формат: А0



НЕКОММЕРЧЕСКОЕ ИСПОЛЬЗОВАНИЕ

Согласовано

Взам. инв. №

Подп. и дата

Инв. № подл.

Изм.	Кол.уч.	Лист	№ док.	Подп.	Дата	Конкурсный проект многоэтажного жилого дома-АР		
						Многоэтажный жилой дом		
							Стадия	Лист	Листов
							П	37	38
						34.3Фасад 3			

Формат: А0

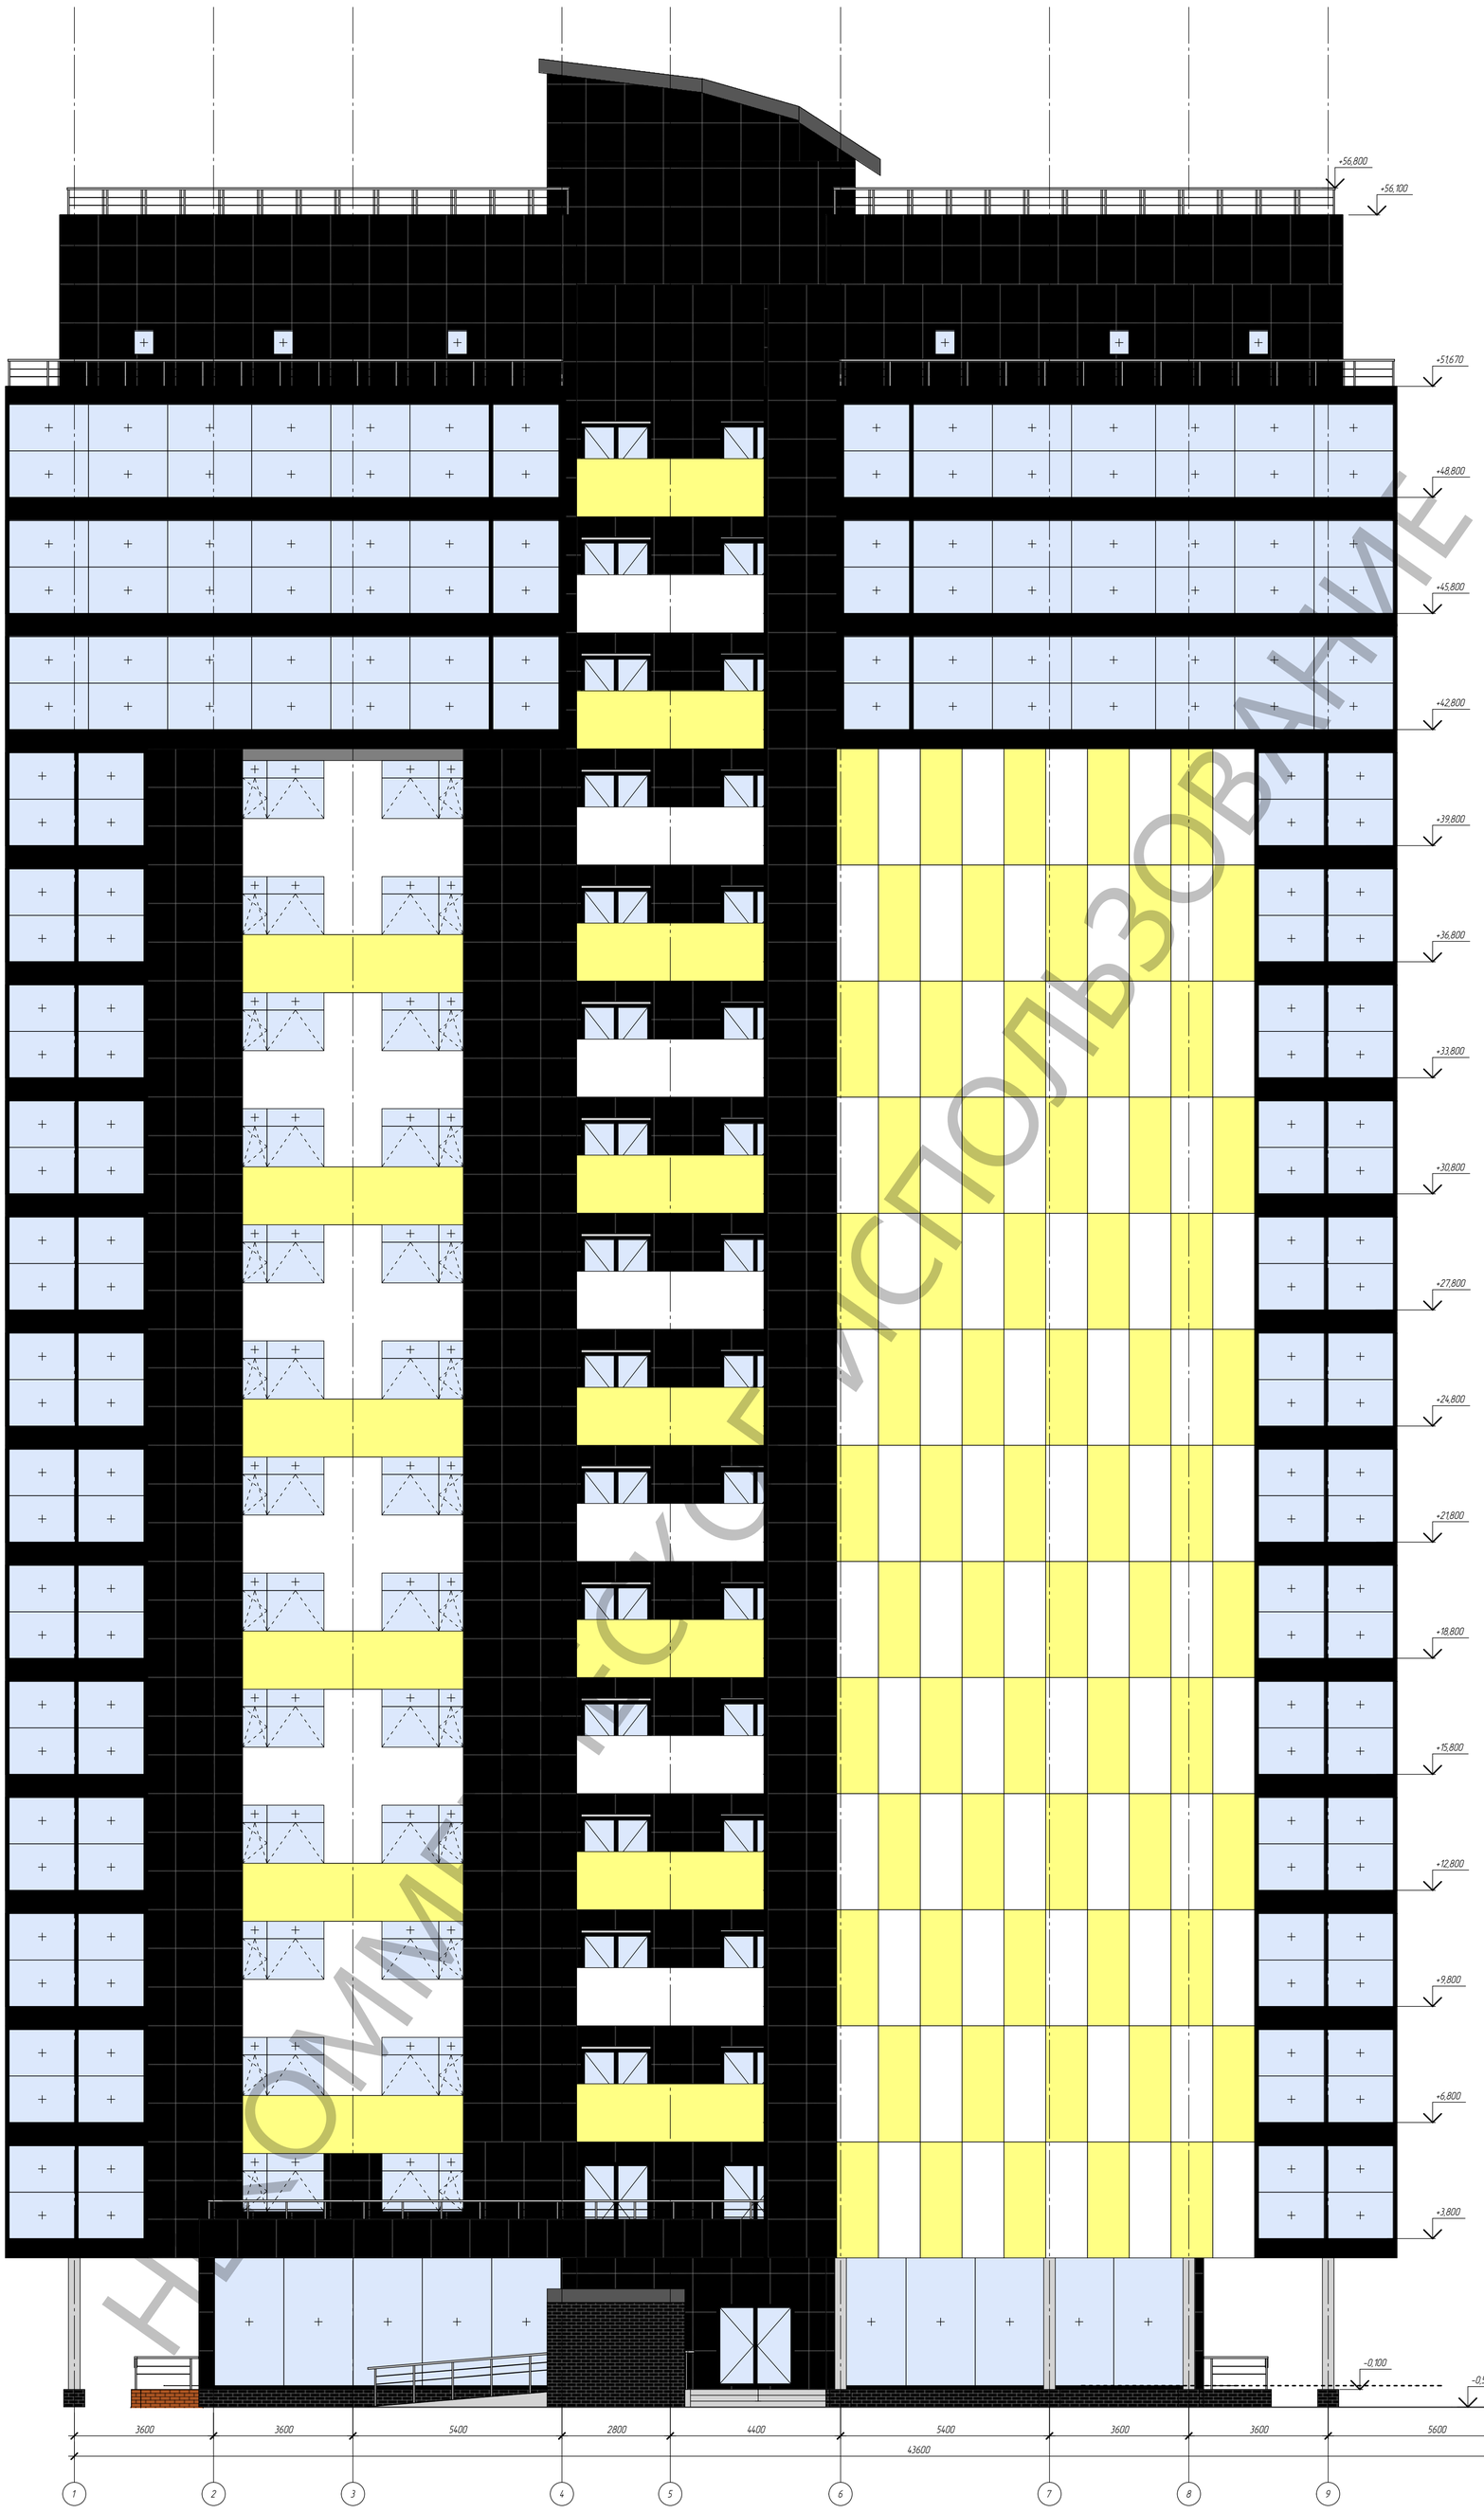

НЕ ДЛЯ КОММЕРЧЕСКОГО ИСПОЛЬЗОВАНИЯ

Согласовано

Взам. инв. №

Подп. и дата

Инв. № подл.

Изм.	Кол.уч.	Лист	№ док.	Подп.	Дата	Конкурсный проект многоэтажного жилого дома-АР		
						Многоэтажный жилой дом		
							Стадия	Лист	Листов
							П	38	38
						34.4Фасад 4		

Формат: А0

Спецификация стен			Спецификация стен			Спецификация стен		
Марка	Состав стены	Многослойный материал	Марка	Состав стены	Многослойный материал	Марка	Состав стены	Многослойный материал
Ст-1	Слой 1 - Бетон: 300,00 мм	Бетон 300 мм	Ст-8	Слой 1 - Бетон: 100,00 мм	Бетон 100 мм	Ст-15	Слой 1 - Плитка керамическая на кляммерах: 120,00 мм Слой 2 - Ветрозащитная пленка: 0,00 мм Слой 3 - Экструдированный пенополистирол: 110,00 мм	Стена наружная-2
Ст-2	Слой 1 - Изоляция: 5,00 мм Слой 2 - Изоляция: 5,00 мм Слой 3 - Кирпич: 250,00 мм	Стена приямка	Ст-9	Слой 1 - Алюминий окрашеный черный: 230,00 мм	Стена_Алюминий_230мм	Ст-16	Слой 1 - Плитка керамическая на кляммерах: 120,00 мм Слой 2 - Ветрозащитная пленка: 0,00 мм Слой 3 - Экструдированный пенополистирол: 110,00 мм	Н_Покрытие_Фасад_230 мм
Ст-3	Слой 1 - Кирпич облицовочный: 120,00 мм Слой 2 - Воздух: 10,00 мм Слой 3 - Кирпич: 120,00 мм	Стена приямка-2	Ст-10	Слой 1 - Кирпич облицовочный: 120,00 мм	Облицовка колонны	Ст-17	Слой 1 - Алюминий окрашеный черный: 100,00 мм	Стена для витража-2
Ст-4	Слой 1 - Газосиликатные блоки: 300,00 мм	Стена_Газосиликатные блоки_300мм	Ст-11	Слой 1 - Кирпич облицовочный: 120,00 мм Слой 2 - Экструдированный пенополистирол: 100,00 мм Слой 3 - Изоляция: 5,00 мм Слой 4 - Изоляция: 5,00 мм	Стена подвала с облицовкой	Ст-18	Слой 1 - Изоляция: 5,00 мм Слой 2 - Изоляция: 5,00 мм Слой 3 - Экструдированный пенополистирол: 100,00 мм Слой 4 - Изоляция: 5,00 мм Слой 5 - Изоляция: 5,00 мм	Н_Покрыие_Фасад_120мм
Ст-5	Слой 1 - Газосиликатные блоки: 100,00 мм	Перегородка внутренняя 100 мм	Ст-12	Слой 1 - Плитка керамическая на кляммерах: 230,00 мм	Стена для витража (1)	Ст-19	Слой 1 - Ветрозащитная пленка: 0,00 мм Слой 2 - Экструдированный пенополистирол: 110,00 мм	Н_Покрытие_Фасад_110 мм
Ст-6	Слой 1 - Газосиликатные блоки: 50,00 мм	Перегородка внутренняя	Ст-13	Слой 1 - Плитка керамическая на кляммерах: 120,00 мм Слой 2 - Ветрозащитная пленка: 0,00 мм Слой 3 - Экструдированный пенополистирол: 110,00 мм Слой 4 - Газосиликатные блоки: 150,00 мм	Стена наружная	Ст-20	Слой 1 - Кирпич облицовочный: 120,00 мм Слой 2 - Экструдированный пенополистирол: 100,00 мм Слой 3 - Изоляция: 5,00 мм Слой 4 - Изоляция: 5,00 мм	Н_Покрытие_Фасад_02_230 мм
Ст-7	Слой 1 - Газосиликатные блоки: 300,00 мм	Перегородка внутренняя 300 мм	Ст-14	Слой 1 - Плитка керамическая на кляммерах: 100,00 мм	Стена для витража			

НЕКОММЕРЧЕСКОЕ ИСПОЛЬЗОВАНИЕ

Согласовано

Взам. инв. №

Подп. и дата

Инв. № подл.

Изм.	Колич.	Лист	№ док.	Подп.	Дата

Конкурсный проект многоэтажного жилого дома-АР

Многоэтажный жилой дом

Стадия	Лист	Листов
П	34	38

34Спецификация стен

Формат: А1

План колонн на отм. +3.500...+51.500

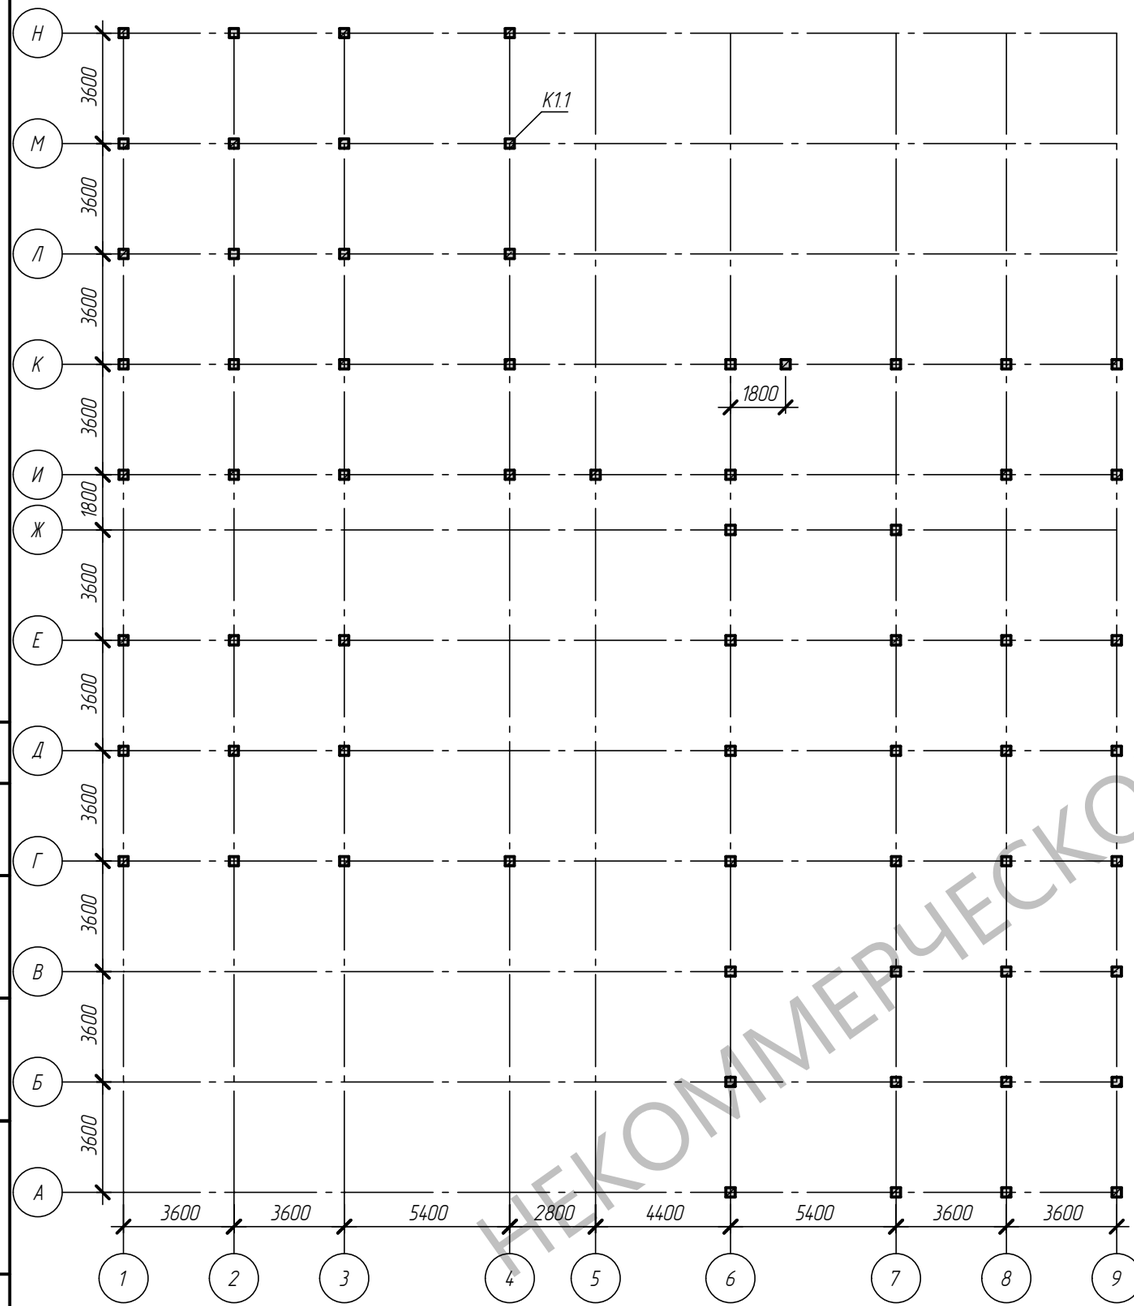

К1.1

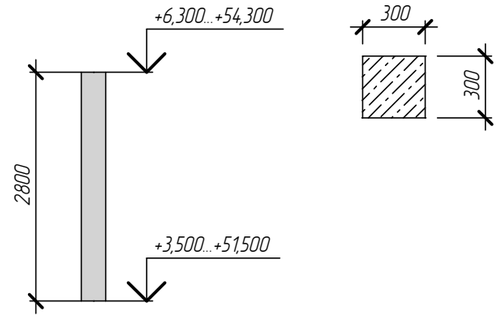

НЕКОММЕРЧЕСКОЕ ИСПОЛЬЗОВАНИЕ

Согласовано

Взам. инв. №

Подп. и дата

Инв. № подл.

Изм.	Кол.уч.	Лист	№ док.	Подп.	Дата

Конкурсный проект многоэтажного жилого дома-КР

Многоэтажный жилой дом

Стадия	Лист	Листов
П	12	32

46План колонн на отм. +3.500...+51.500

Формат: А3

План колонн на отм. -3.700

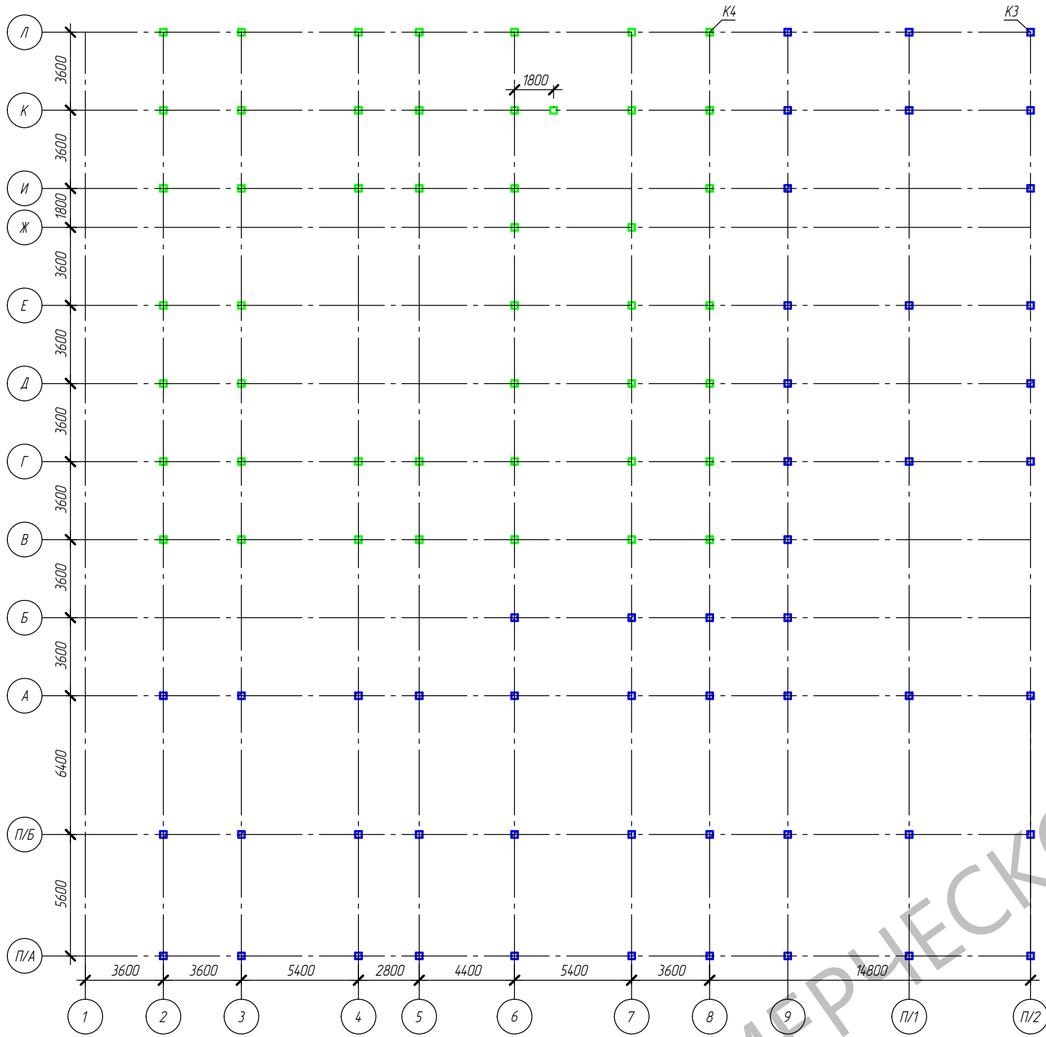

План колонн на отм. -0.550; -0.100

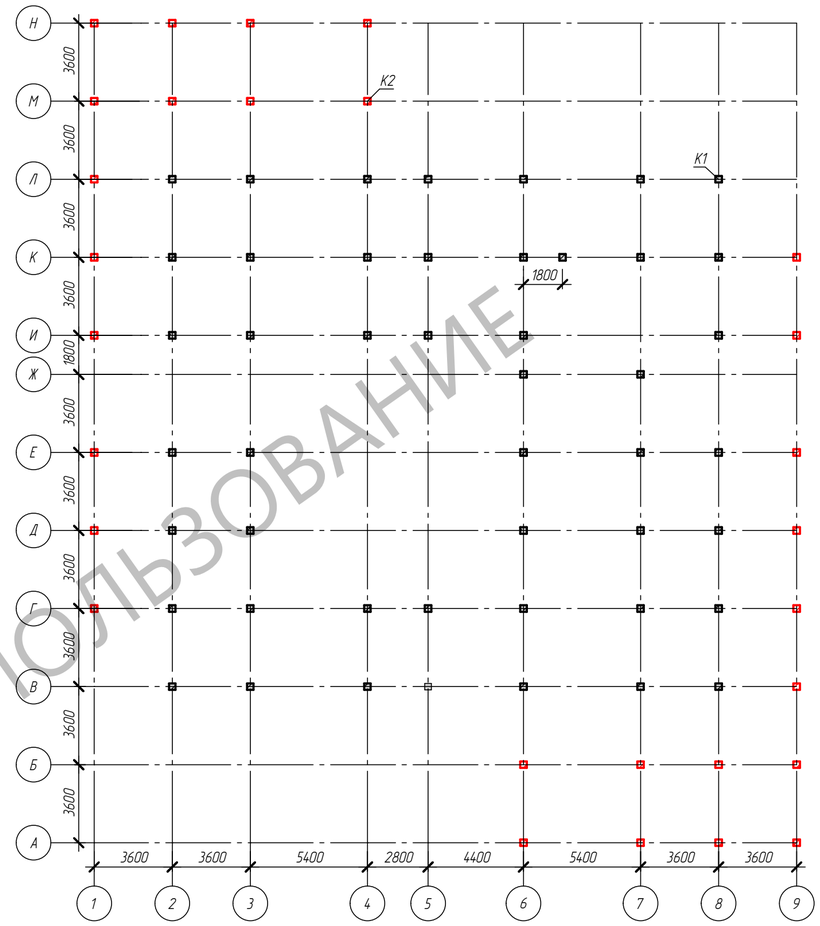

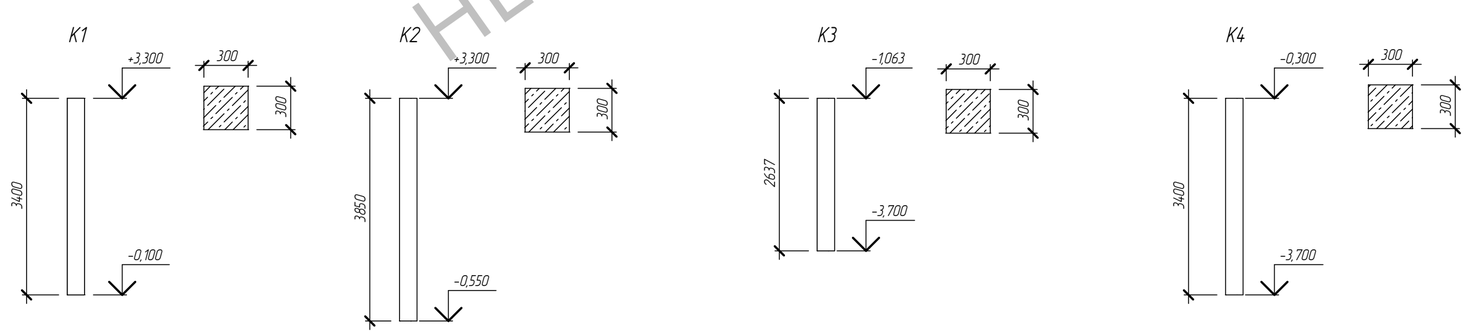

НЕКОММЕРЧЕСКОЕ ИСПОЛЬЗОВАНИЕ

Согласовано

Взам. инв. №

Подп. и дата

Инв. № подл.

Изм.	Кол.уч.	Лист	№ док.	Подп.	Дата	Конкурсный проект многоэтажного жилого дома-КР		
						Многоэтажный жилой дом		
							Стадия	Лист	Листов
							П	13	32
						47План колонн на отм. -3.700; -0.550; -0.100		

Формат: А2

План лестничных маршей на отм. -3.700

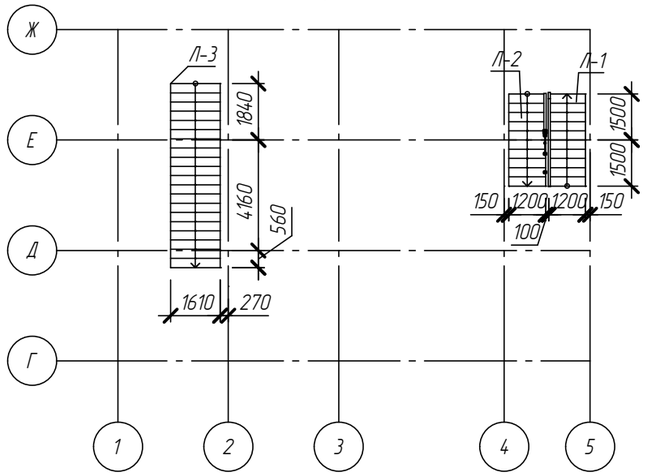

План лестничных маршей на отм. -3.700

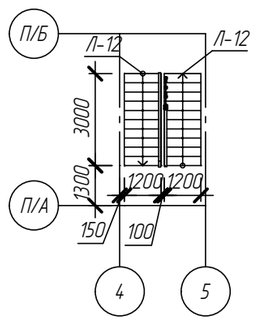

План на отм. +3.500...+51.500

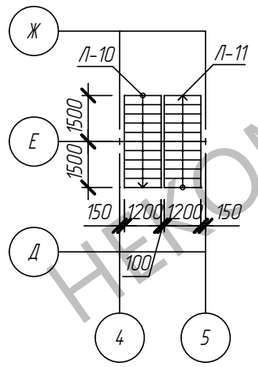

План лестничных маршей на отм. -0.100

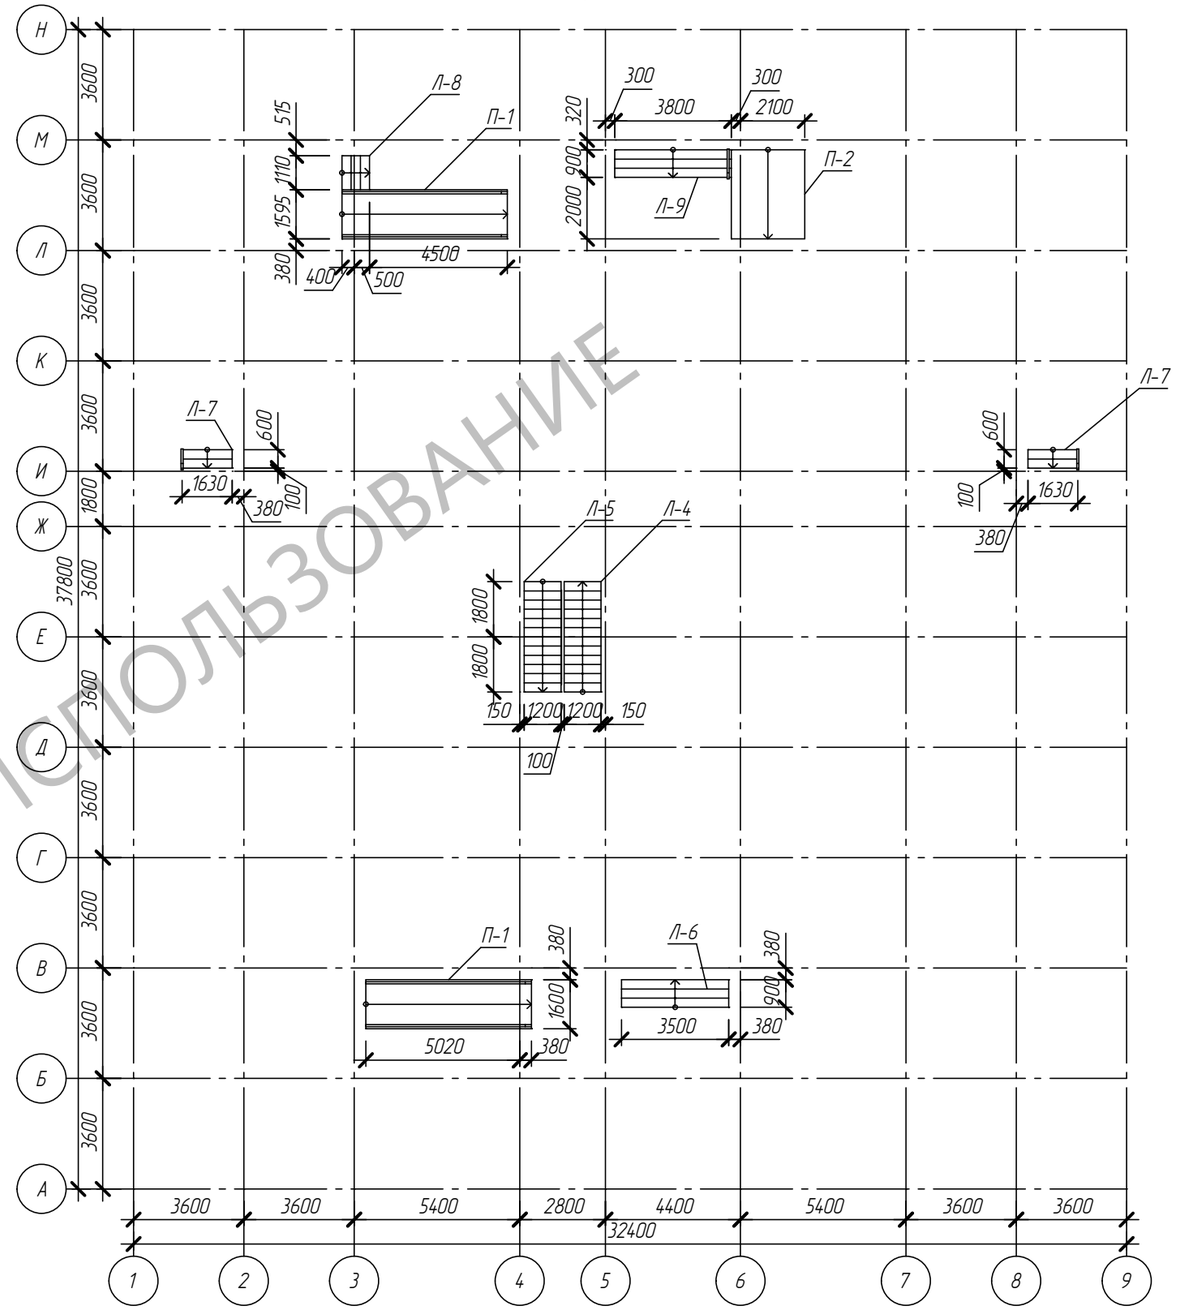

НЕКОММЕРЧЕСКОЕ ИСПОЛЬЗОВАНИЕ

Согласовано

Взам. инв. №

Подп. и дата

Инв. № подл.

Изм.	Кол.уч.	Лист	№ док.	Подп.	Дата

Конкурсный проект многоэтажного жилого дома-КР

Многоэтажный жилой дом

Стадия	Лист	Листов
П	14	32

48План лестничных маршей на отм. -3.700; -0.100; +3.500...+51.500

Формат: А3