

## Фасад 1-3

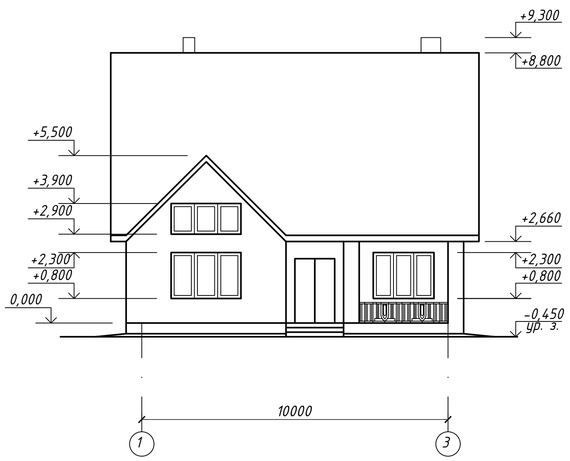



## Разрез 1-1


| | |
|---|---|
| Гибкая черепица SHINGLAS | Ветрозащитная мембрана Tyvek Soft |
| Обрешетка фанера ФСБ t=9 | Минплита p=60 кг/м3, t=100 |
| Контробрешетка 23x100 | Затяжка 50x150 |
| Ветрозащитная мембрана Tyvek Soft | Пароизоляция-полиэтиленовая пленка |
| Стропильная нога 100x150, шаг 800 | Нижняя обрешетка 20x50, шаг 300 |
| Воздушная прослойка -30 | Гипсокартон t=2x12,5 |
| Минплита p=60 кг/м3, t=100 | |
| Пароизоляция-полиэтиленовая пленка | |
| Нижняя обрешетка 20x50, шаг 300 | |
| Гипсокартон t=2x12,5 | |

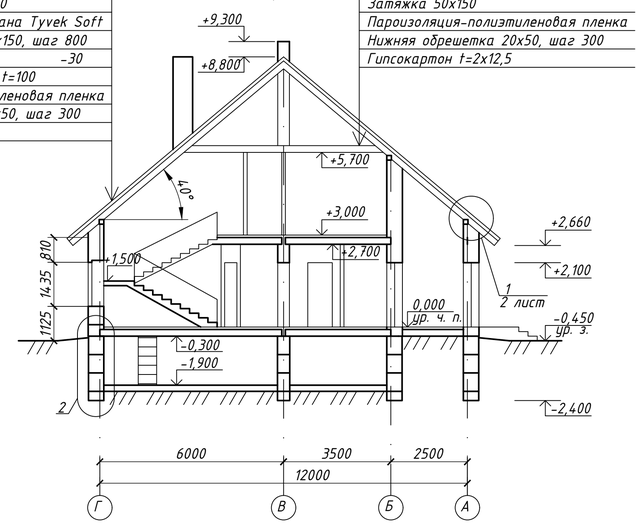



## План кровли

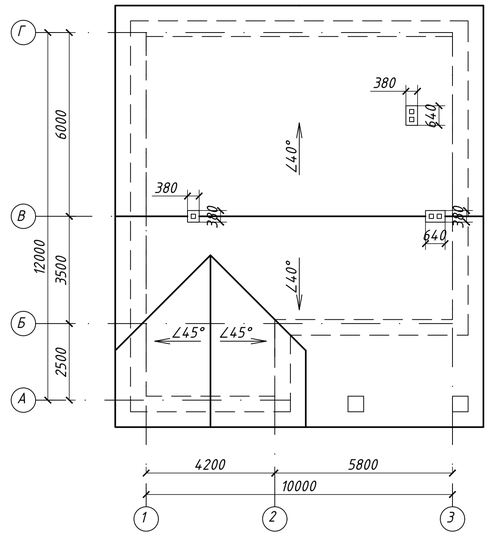



## План первого этажа

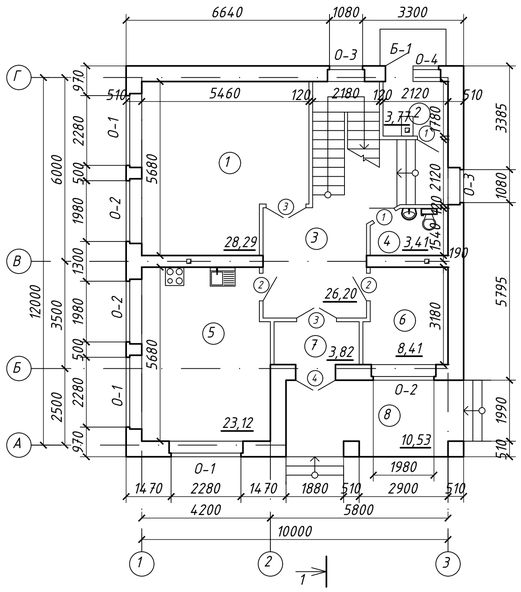


## План мансарды

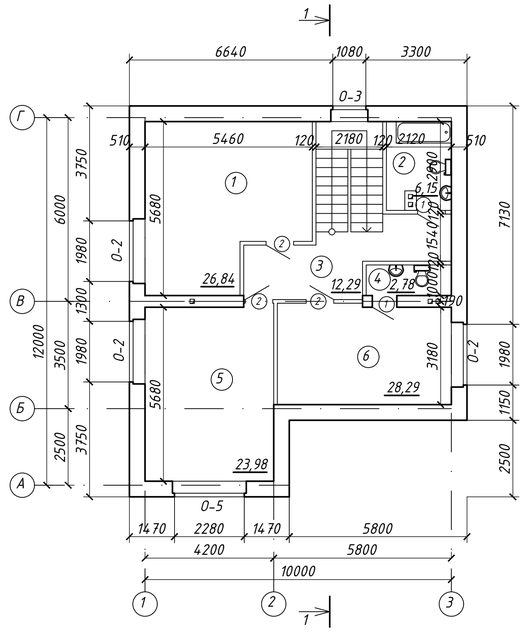


## Схема расположения элементов фундамента

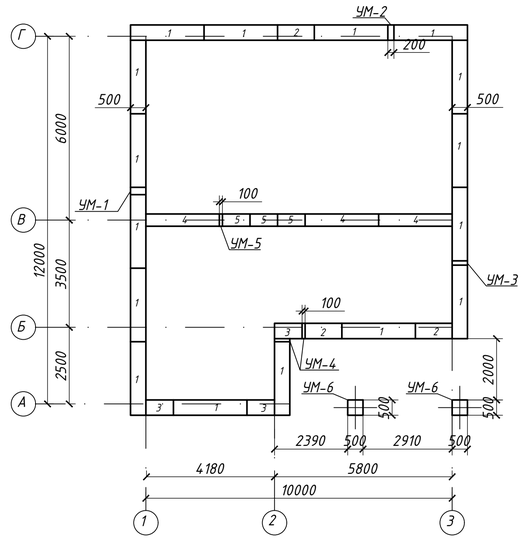


| | | | | | | | |
|---|---|---|---|---|---|---|---|
| | | | | | | 08.02.15 КП ТИМ-31 014 АР | |
| Изм. | Кол. | Лист | № док. | Подпись | Дата | | |
| | | | | | | Уютный жилой дом | Стадия: П; Лист: 1; Листов: 1 |
| Проверил | | Сорокина В.С. | | | | Фасад 1-3, Разрез 1-1, план кровли, план первого этажа, план мансарды, схема расположения эл. фундамента | ОГБПОУ РСК |
| Разраб. | | Сорокина В.С. | | | | | |