Спецификация элементов дверных проемов

Поз.	Обозначение	Наименование	Кол.	Масса ед.,кг	Приме-чание
Дверь					
ДВ-1	ГОСТ 30970-2014	ДПН О Л 3000-1000	1		3 000
ДВ-2		ДПН О Л 3000-900	9		3 000
ДВ-3		ДПН О Л 3000-800	2		3 000
ДВ-4		ДПН О Дв 2800-1800	1		2 800
ДВ-5		ДПВ Г Пр 2400-900	4		2 400
ДВ-6		ДПВ Г Л 2400-800	1		2 400
ДВ-7		ДПВ Г Л 2400-750	1		2 400
ДВ-8		ДПВ Г Л 2400-900	10		2 400
ДВ-9		ДПН О Пр 3000-900	1		3 000
ДВ-10		ДПН Г П 3000-5540	1		3 000
ДВ-11		ДПВ Г Л 2400-900	2		2 100
ДВ-12		ДПВ Г Пр 2100-900	3		2 100

Схема заполнения дверных проемов (1:50)

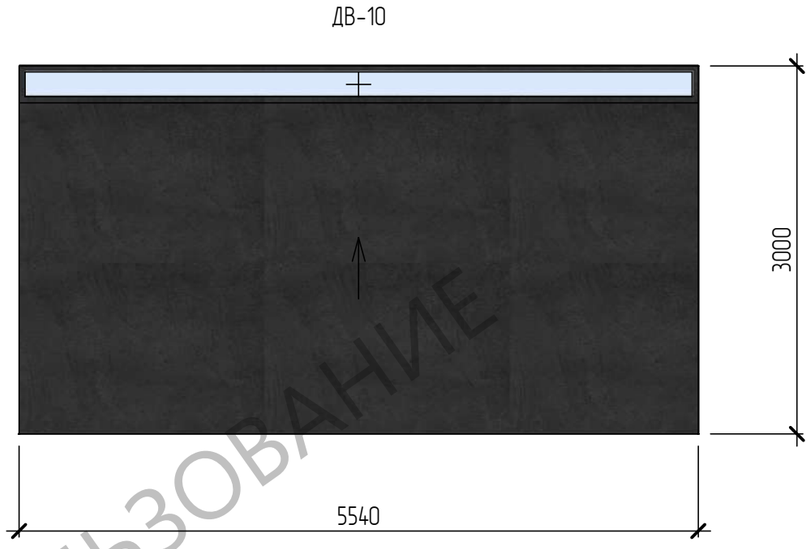

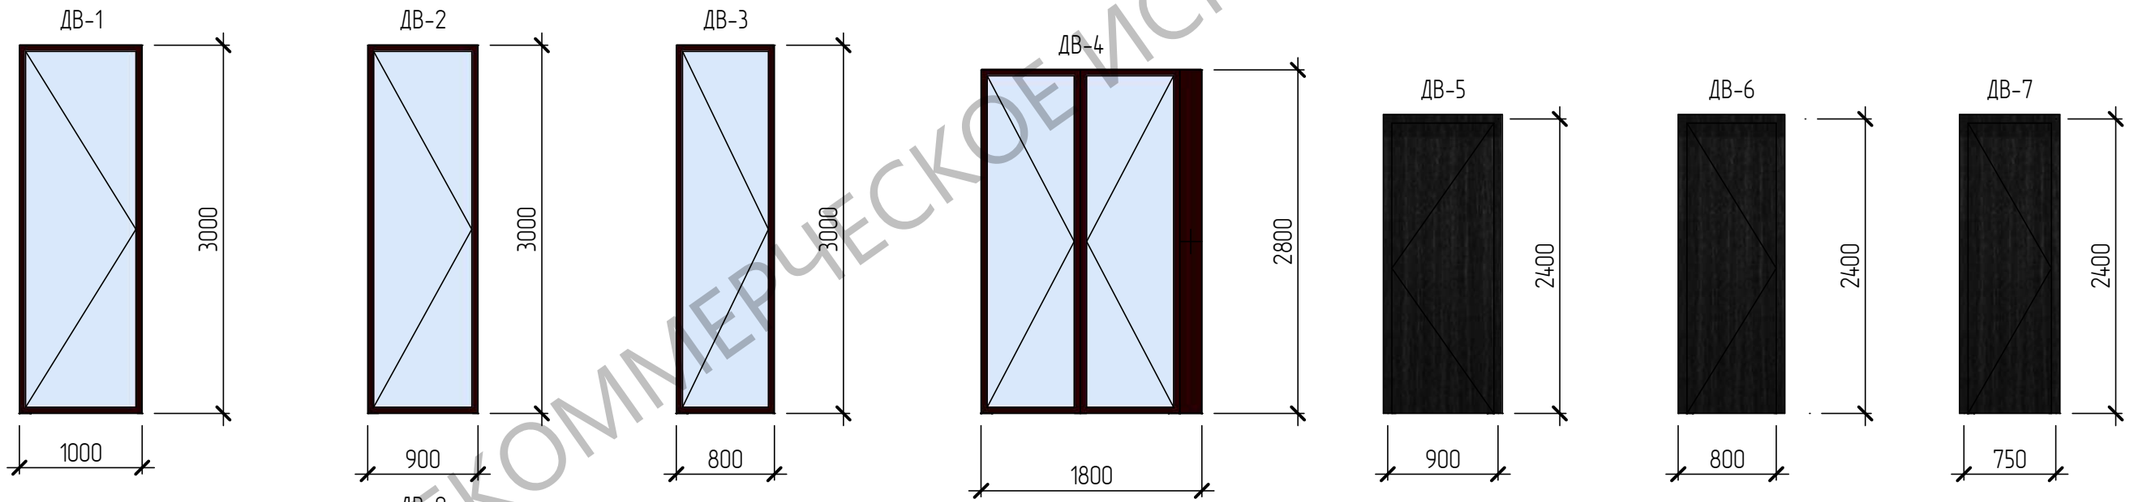

НЕКОММЕРЧЕСКОЕ ИСПОЛЬЗОВАНИЕ

Согласовано

Взам. инв. №

Подп. и дата

Инв. № подл.

Изм.	Кол.уч.	Лист	№ док.	Подп.	Дата
Разработал					
Проверил					

23000240-АР

Индивидуальный жилой дом

Стадия	Лист	Листов
П	11	13

Ведомость и схема заполнения дверных проемов

Чемпионат "Профессионалы 2025"

Формат: А3

Спецификация элементов оконных проемов

Поз.	Обозначение	Наименование	Кол.	Масса ед.,кг	Приме-чание
Окно					
ОК-1	ГОСТ 30674-99	ОП 3000-900	2		3 000
ОК-2		ОП 3000-5000	1		3 000
ОК-3		ОП 2800-4000	1		2 800
ОК-4		ОП 2000-2600	1		2 000
ОК-5		ОП 2800-600	3		2 800
ОК-6		ОП 3000-5000	1		3 000
ОК-7		ОП 3000-1600	1		3 000
ОК-8		ОП 3000-2000	1		3 000
ОК-9		ОП 1875-4800	1		1 875

Схема заполнения оконных проемов (1:50)

ОК-1

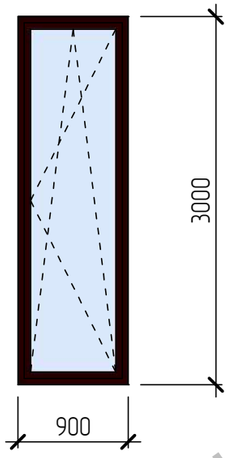

ОК-2

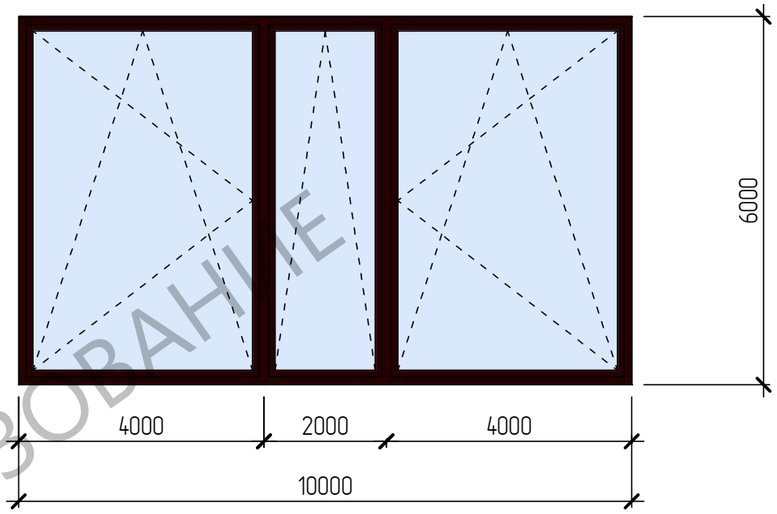

ОК-3

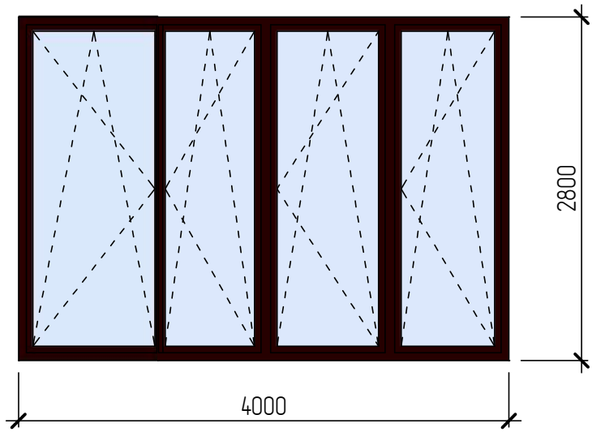

ОК-4

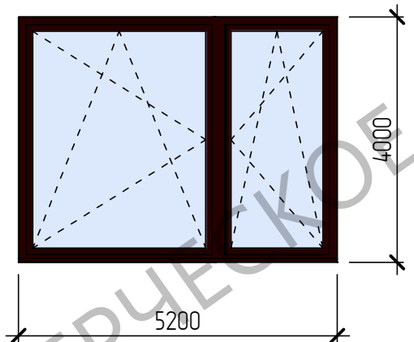

ОК-5

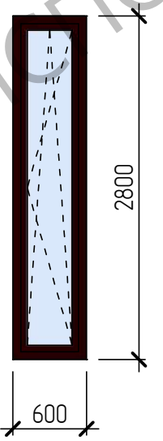

ОК-6

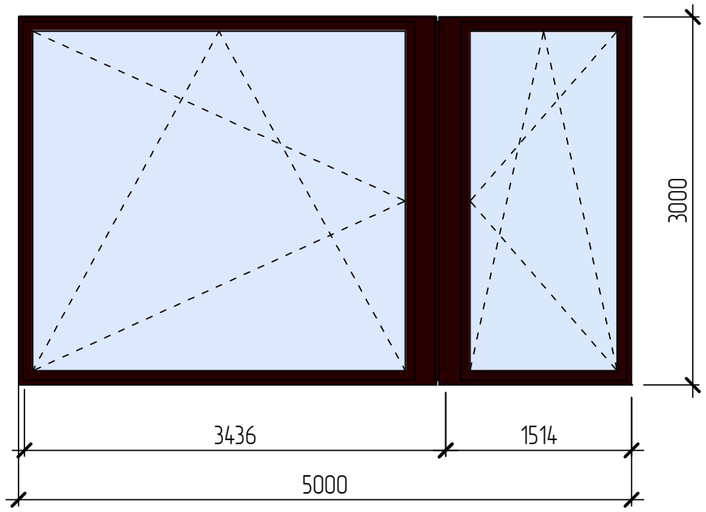

ОК-7

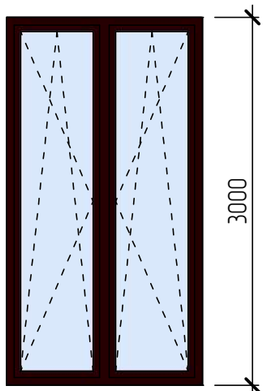

ОК-8

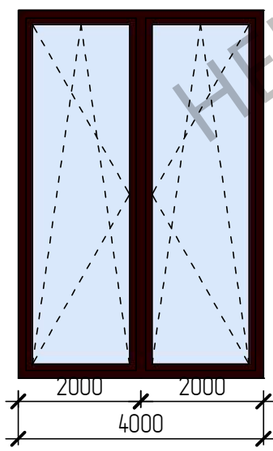

ОК-9

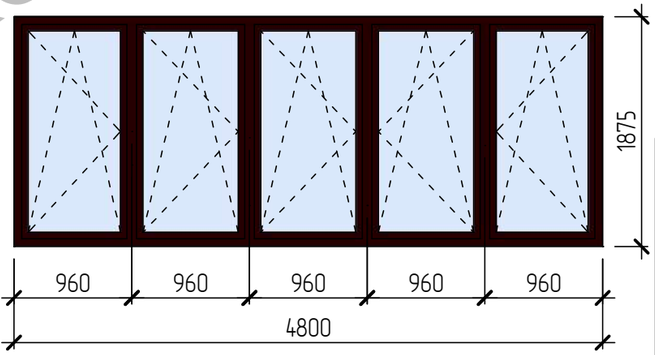

НЕКОММЕРЧЕСКОЕ ИСПОЛЬЗОВАНИЕ

Изм.	Кол.уч.	Лист	№ док.	Подп.	Дата
Разработал					
Проверил					

23000240-АР

Индивидуальный жилой дом

Стадия	Лист	Листов
П	10	13

Ведомость и схема заполнения оконных проемов

Чемпионат "Профессионалы 2025"

Согласовано

Взам. инв. №

Подп. и дата

Инв. № подл.

Формат: А3

Визуализация

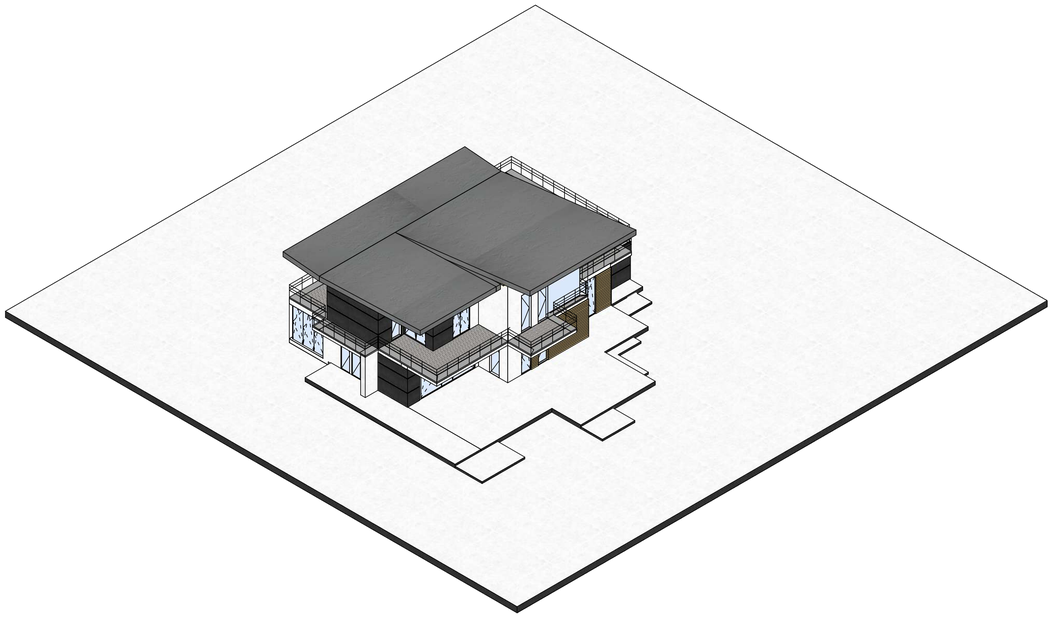

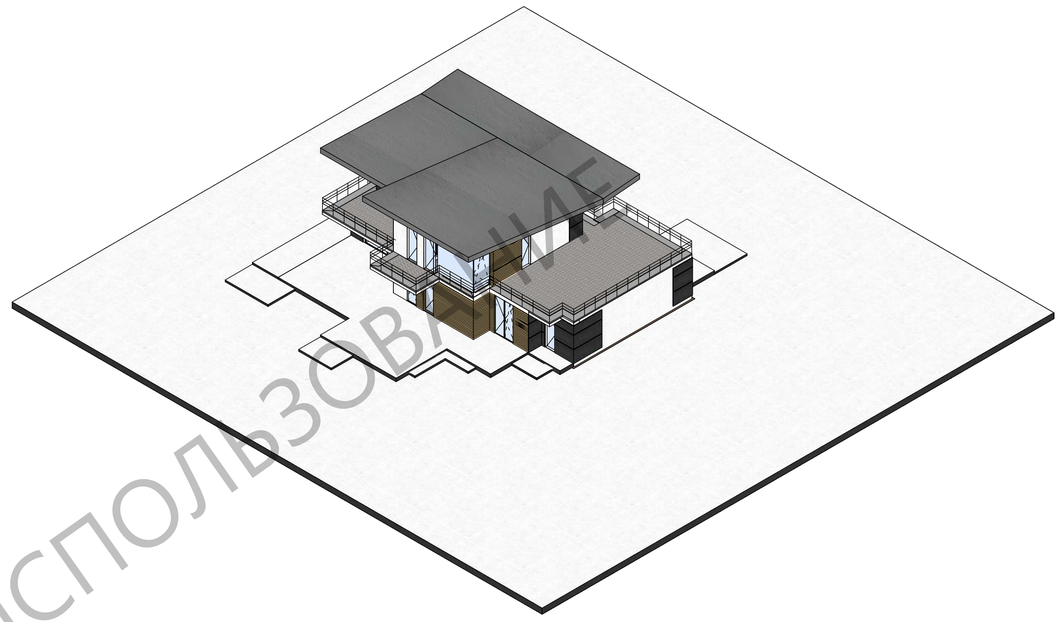

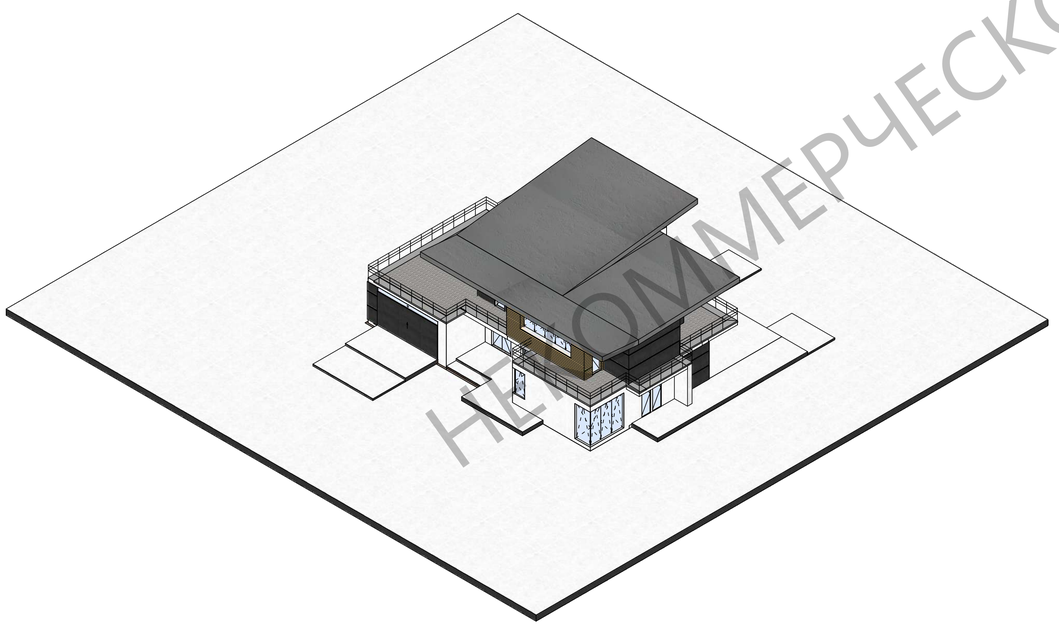

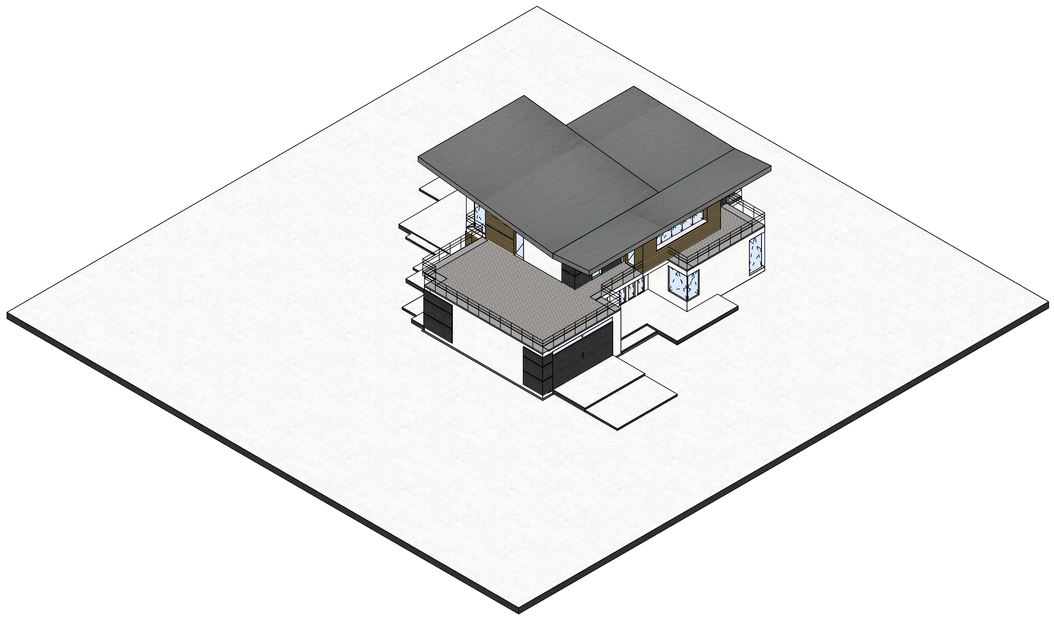

НЕКОММЕРЧЕСКОЕ ИСПОЛЬЗОВАНИЕ

Согласовано

Взам. инв. №

Подп. и дата

Инв. № подл.

						23000240-АР	
						Индивидуальный жилой дом	
Изм.	Кол.уч.	Лист	№ док.	Подп.	Дата		
Разработал		Сметанина С.				Стадия	Лист	Листов
Проверил		Светлова О.И.				П	1	13
						Визуализация	Чемпионат "Профессионалы 2025"	

Формат: А1

Изометрия

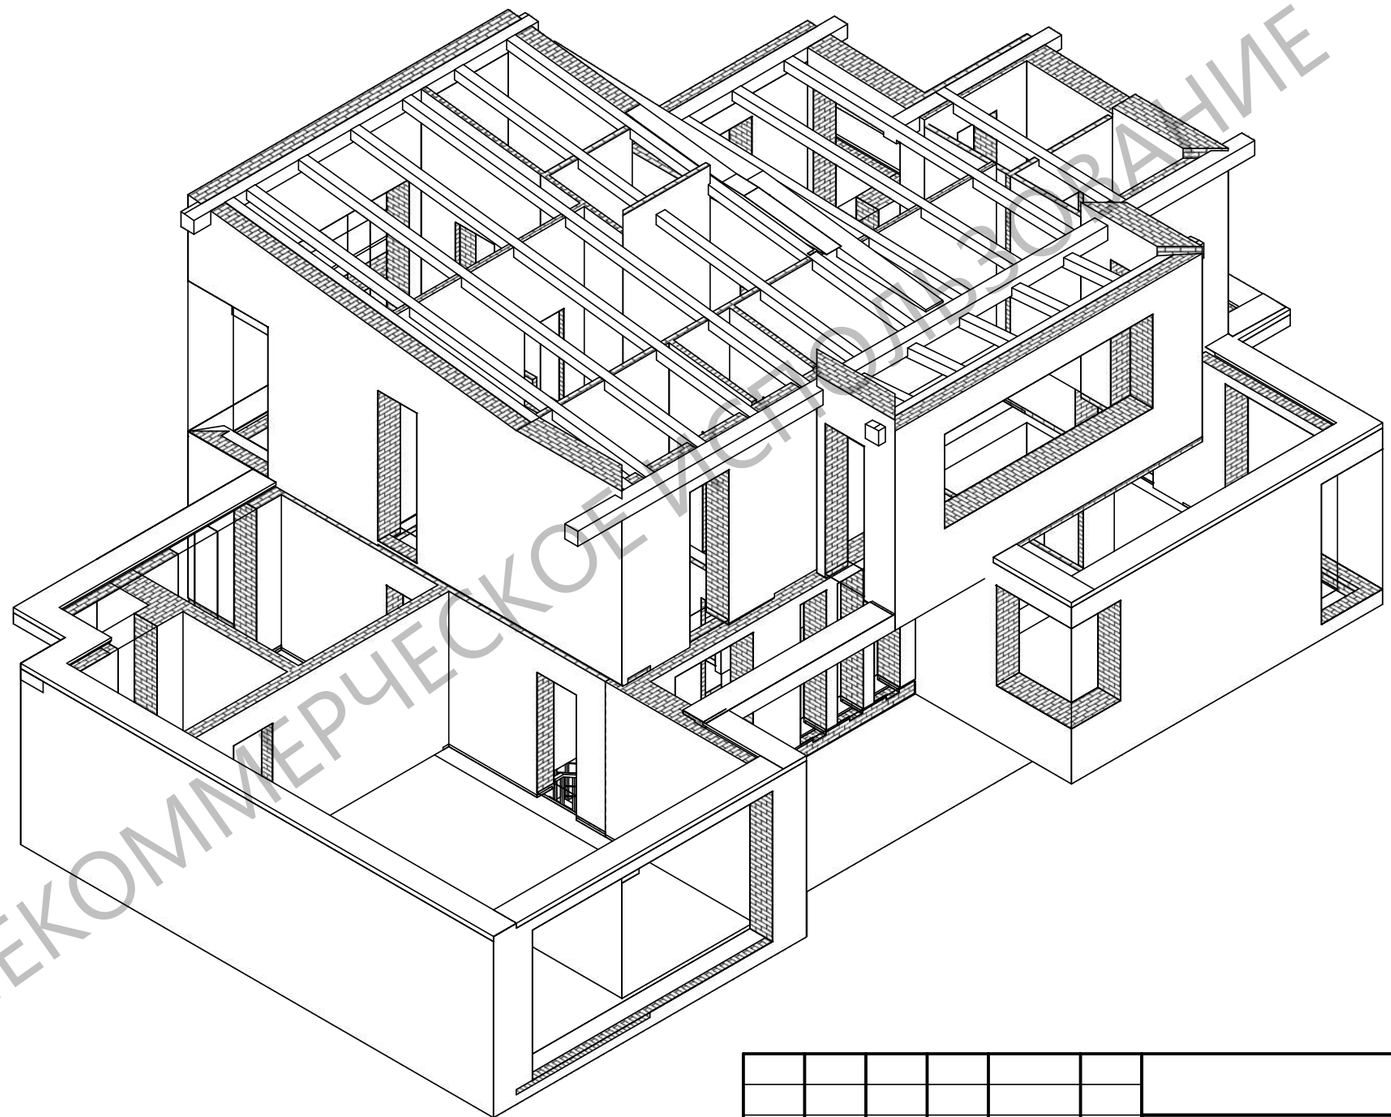

НЕКОММЕРЧЕСКОЕ ИСПОЛЬЗОВАНИЕ

Согласовано

Взам. инв. №

Подп. и дата

Инв. № подл.

						23000240-АР	
						Индивидуальный жилой дом	
Изм.	Кол.уч.	Лист	№ док.	Подп.	Дата		
Разработал		Сметанина С.					Стадия / Лист / Листов
Проверил		Светлова О.И.					П / 12 / 13
						Изометрия	Чемпионат "Профессионалы 2025"

Формат: А3

Кладочный план 1-го этажа (1:100)

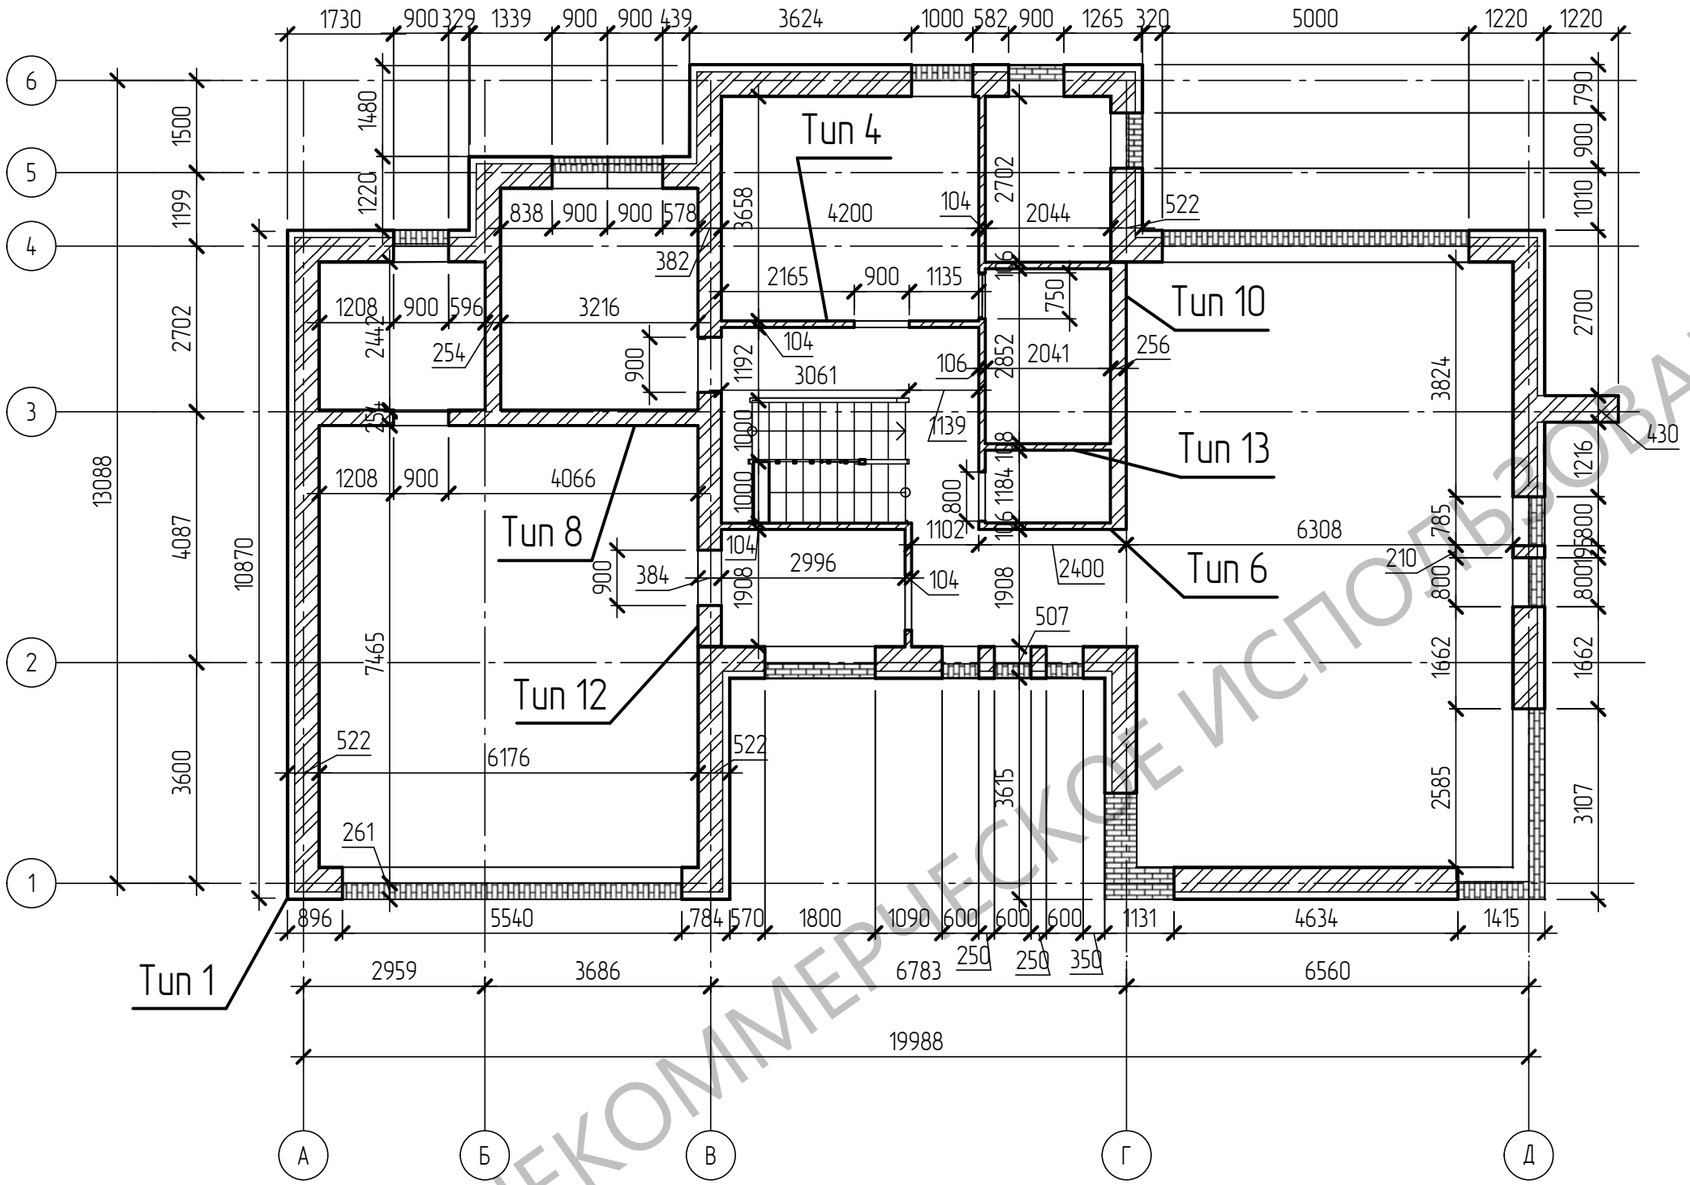

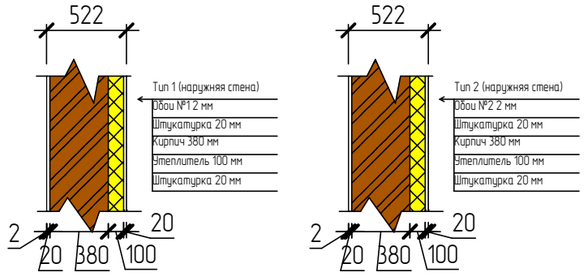

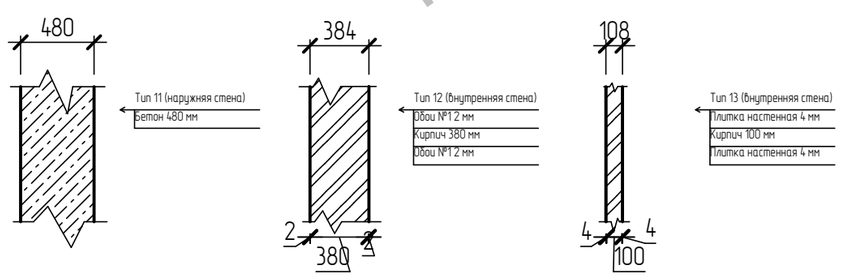

НЕКОММЕРЧЕСКОЕ ИСПОЛЬЗОВАНИЕ

Согласовано

Взам. инв. №

Подп. и дата

Инв. № подл.

Изм.	Кол.уч.	Лист	№ док.	Подп.	Дата
Разработал					
Проверил					

23000240-КР

Индивидуальный жилой дом

Стадия	Лист	Листов
П	1	8

Кладочный план 1-го этажа

Чемпионат "Профессионалы 2025"

Формат: А3

Кладочный план 2-го этажа (1:100)

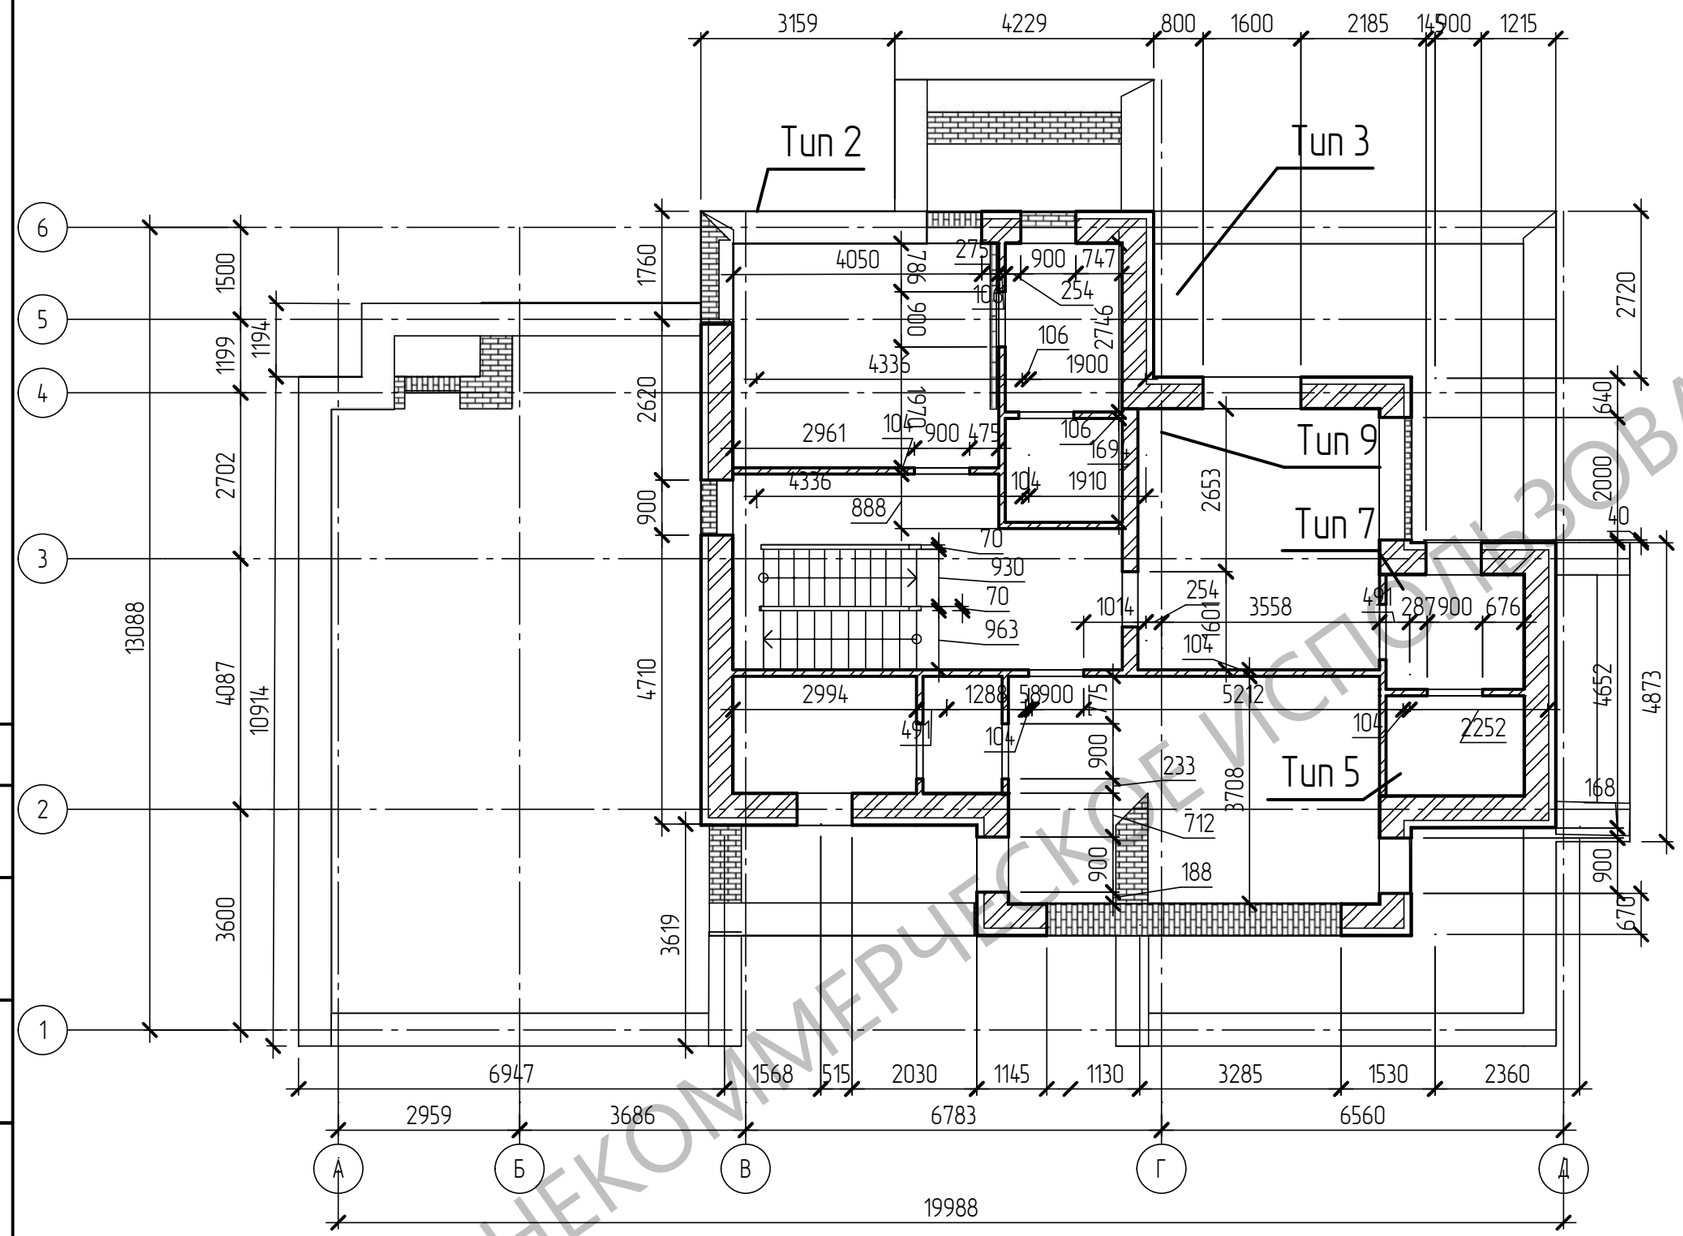

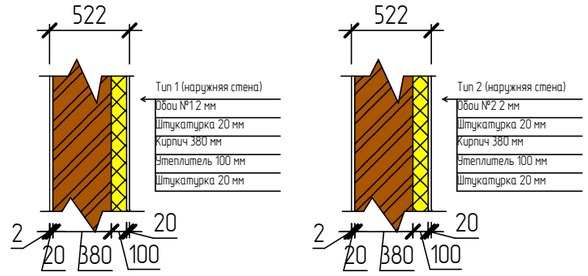

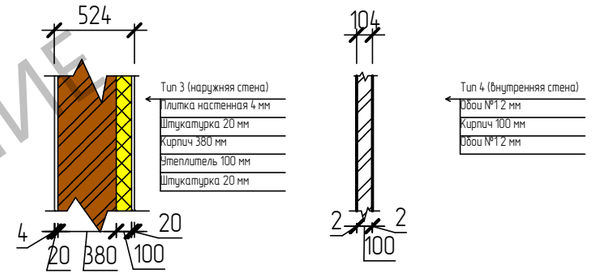

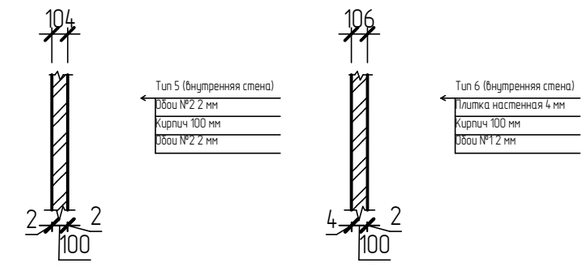

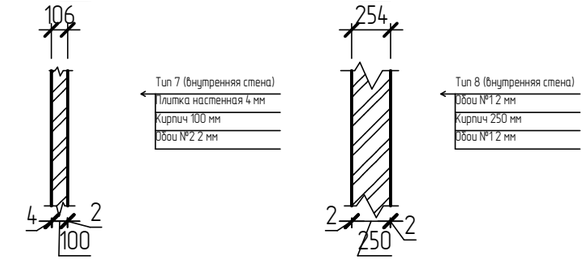

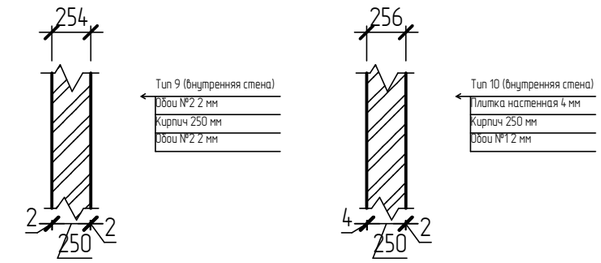

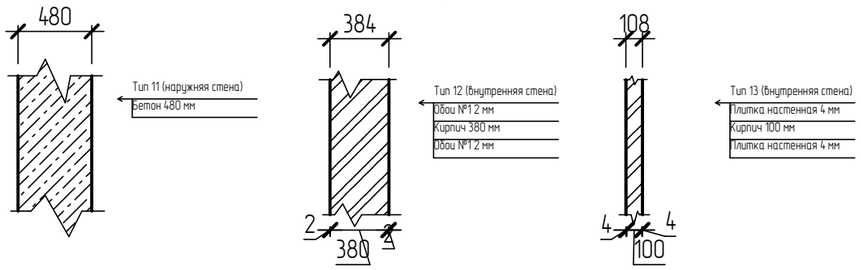

НЕКОММЕРЧЕСКОЕ ИСПОЛЬЗОВАНИЕ

Согласовано

Взам. инв. №

Подп. и дата

Инв. № подл.

Изм.	Кол.уч.	Лист	№ док.	Подп.	Дата
Разработал					
Проверил					

23000240-КР

Индивидуальный жилой дом

Стадия	Лист	Листов
П	2	8

Кладочный план 2-го этажа

Чемпионат "Профессионалы 2025"

Формат: А3

Кладочный план подвала (1:100)

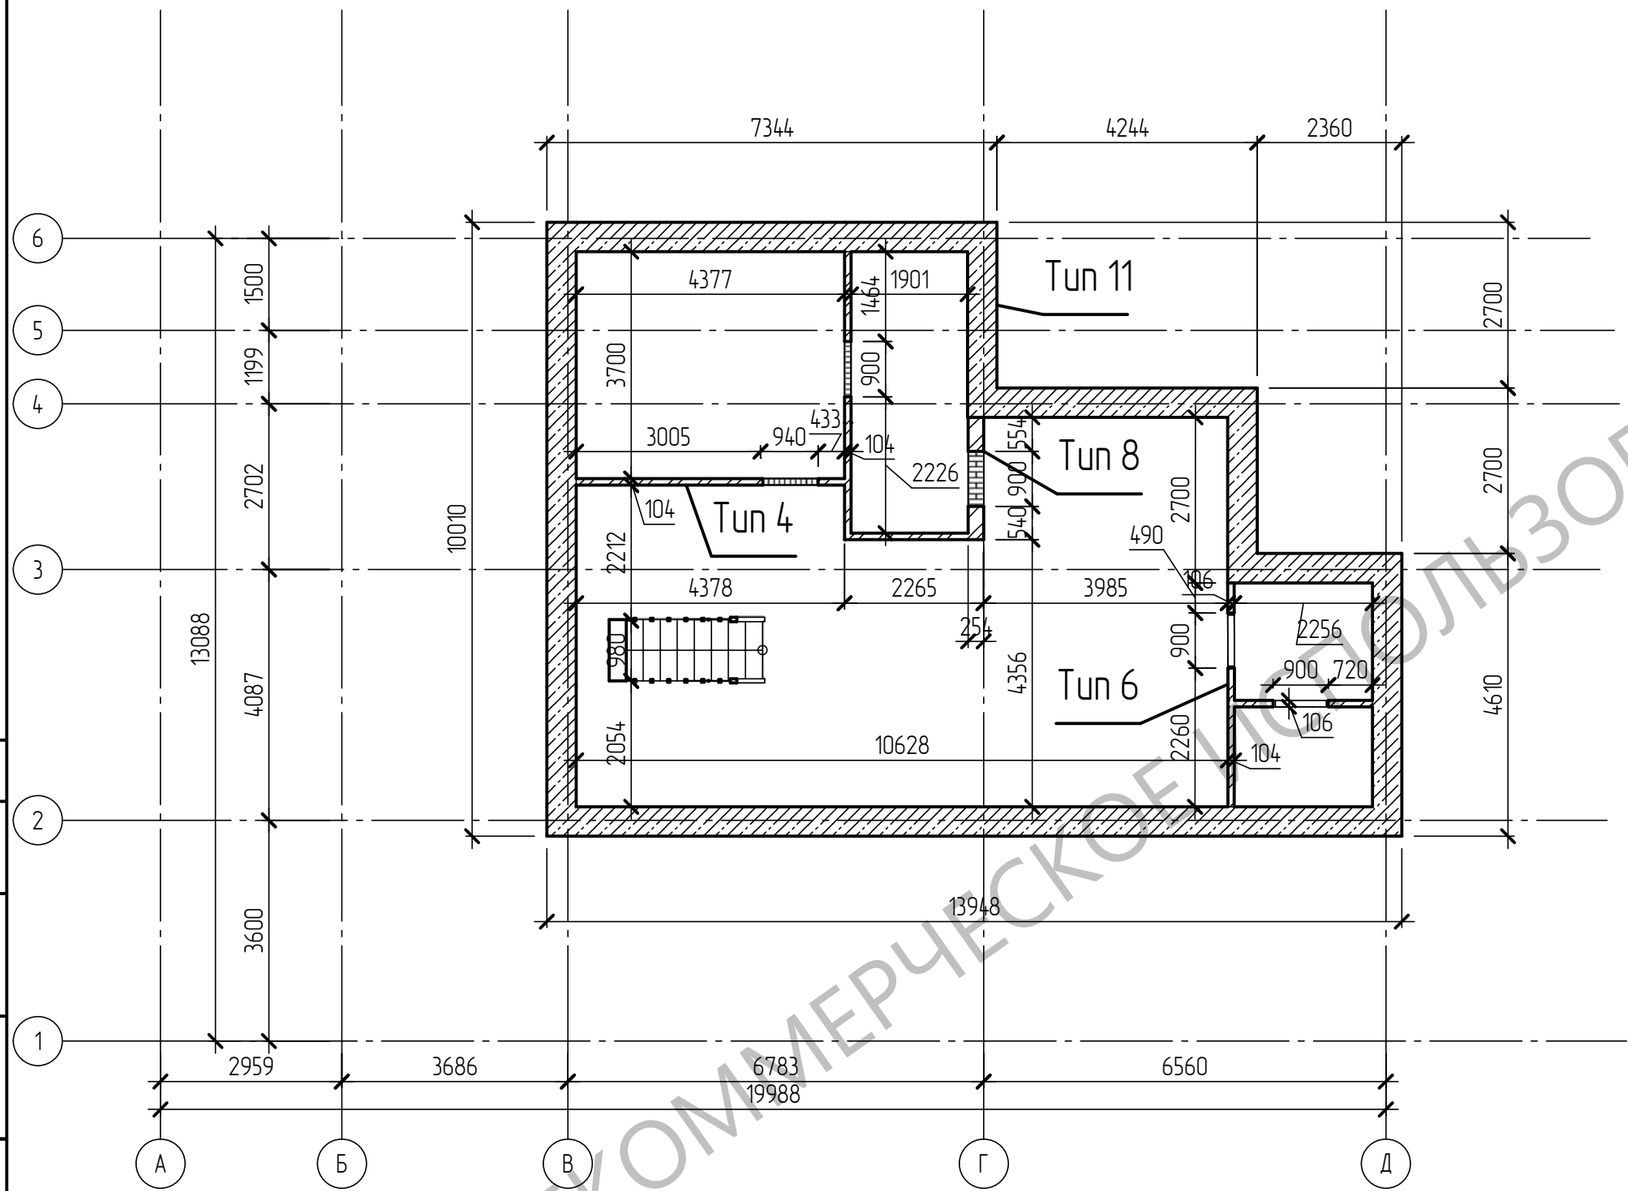

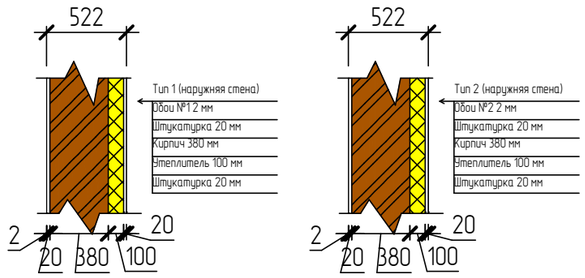

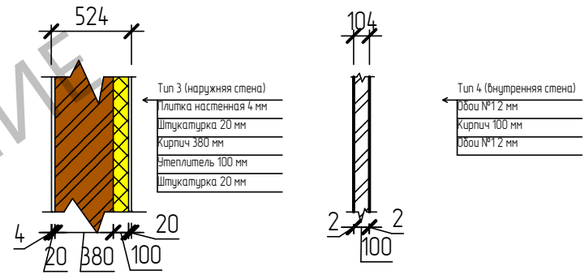

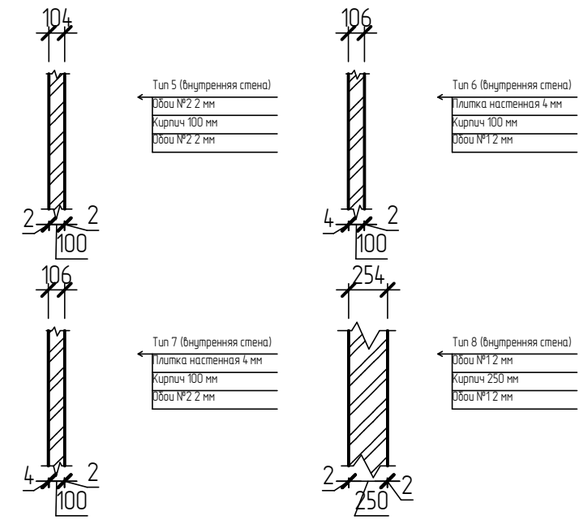

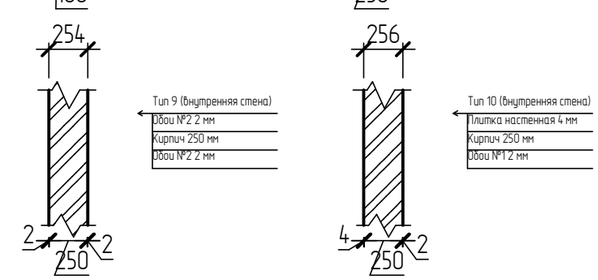

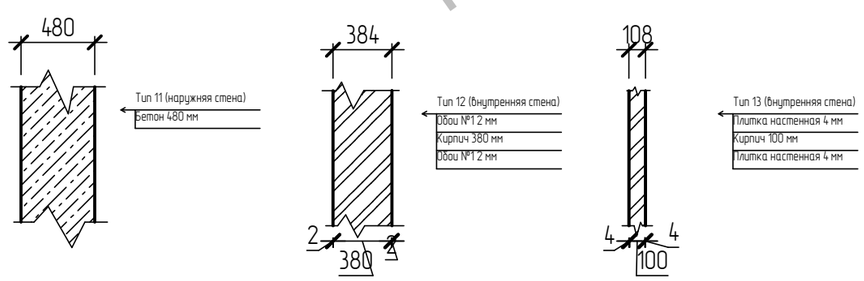

НЕКОММЕРЧЕСКОЕ ИСПОЛЬЗОВАНИЕ

Изм.	Кол.уч.	Лист	№ док.	Подп.	Дата
Разработал					
Проверил					

23000240-КР

Индивидуальный жилой дом

Стадия	Лист	Листов
П	3	8

Кладочный план подвала

Чемпионат "Профессионалы 2025"

Формат: А3

Согласовано

Взам. инв. №

Подп. и дата

Инв. № подл.

Маркировочный план 1-го этажа (1:100)

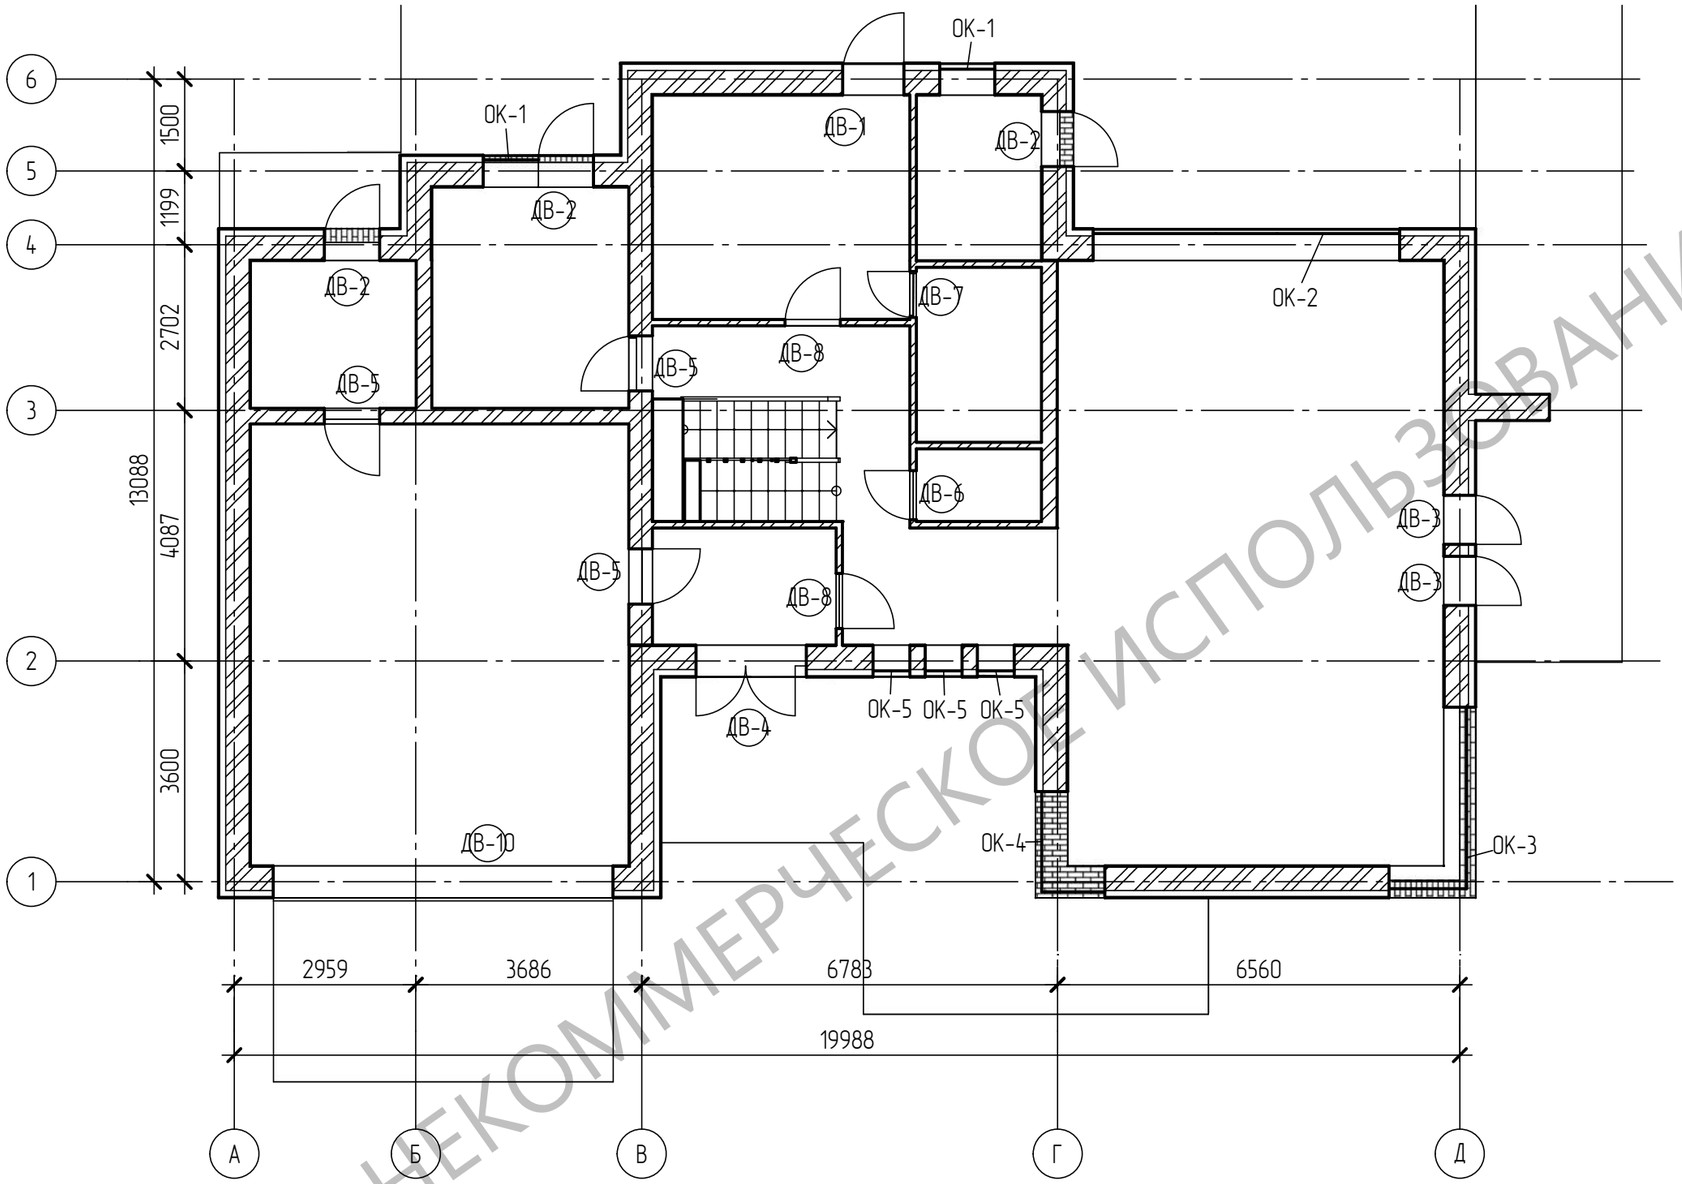

НЕКОММЕРЧЕСКОЕ ИСПОЛЬЗОВАНИЕ

Согласовано

Взам. инв. №

Подп. и дата

Инв. № подл.

Изм.	Кол.уч.	Лист	№ док.	Подп.	Дата
Разработал					
Проверил					

23000240-АР

Индивидуальный жилой дом

Стадия	Лист	Листов
П	5	13

Маркировочный план 1-го этажа

Чемпионат "Профессионалы 2025"

Формат: А3

Маркировочный план 2-го этажа (1:100)

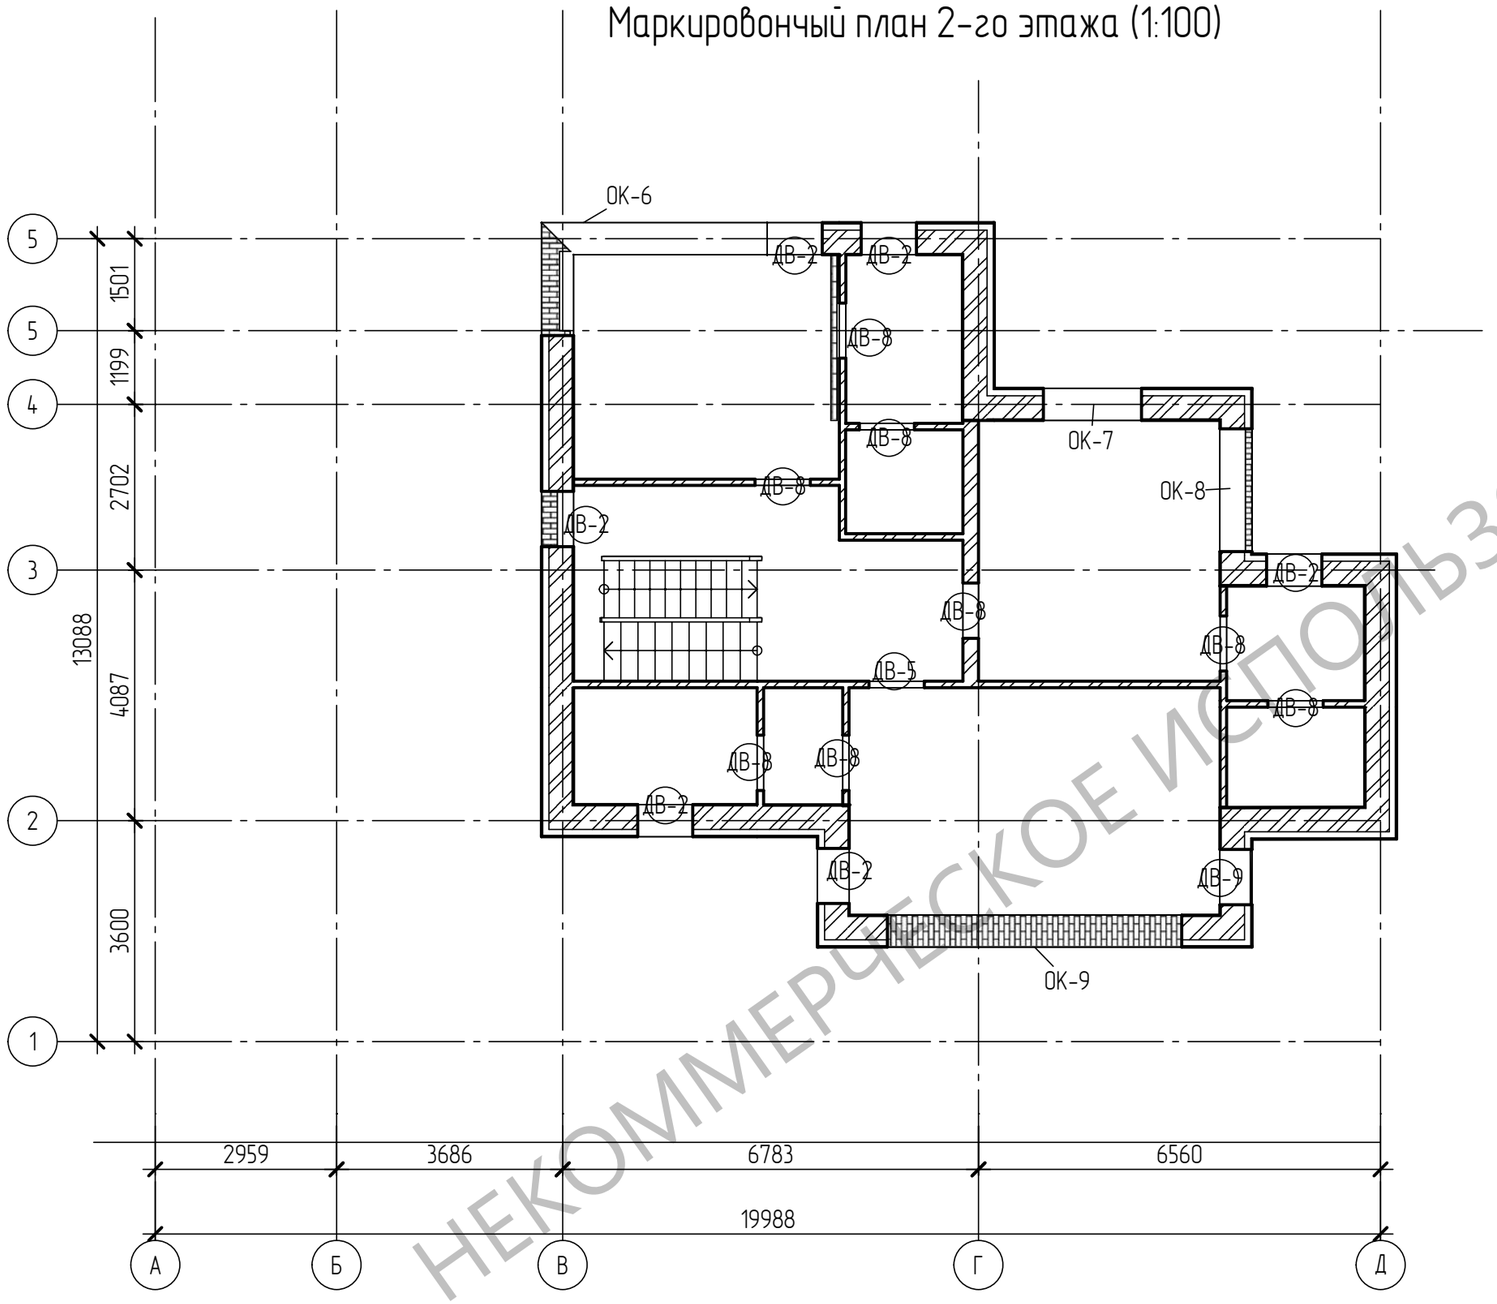

НЕКОММЕРЧЕСКОЕ ИСПОЛЬЗОВАНИЕ

Согласовано

Взам. инв. №

Подп. и дата

Инв. № подл.

Изм.	Кол.уч.	Лист	№ док.	Подп.	Дата
Разработал					
Проверил					

23000240-АР			
Индивидуальный жилой дом			
	Стадия	Лист	Листов
	П	6	13
Маркировочный план 2-го этажа	Чемпионат "Профессионалы 2025"		

Формат: А3

Маркировочный план подвала (1:100)

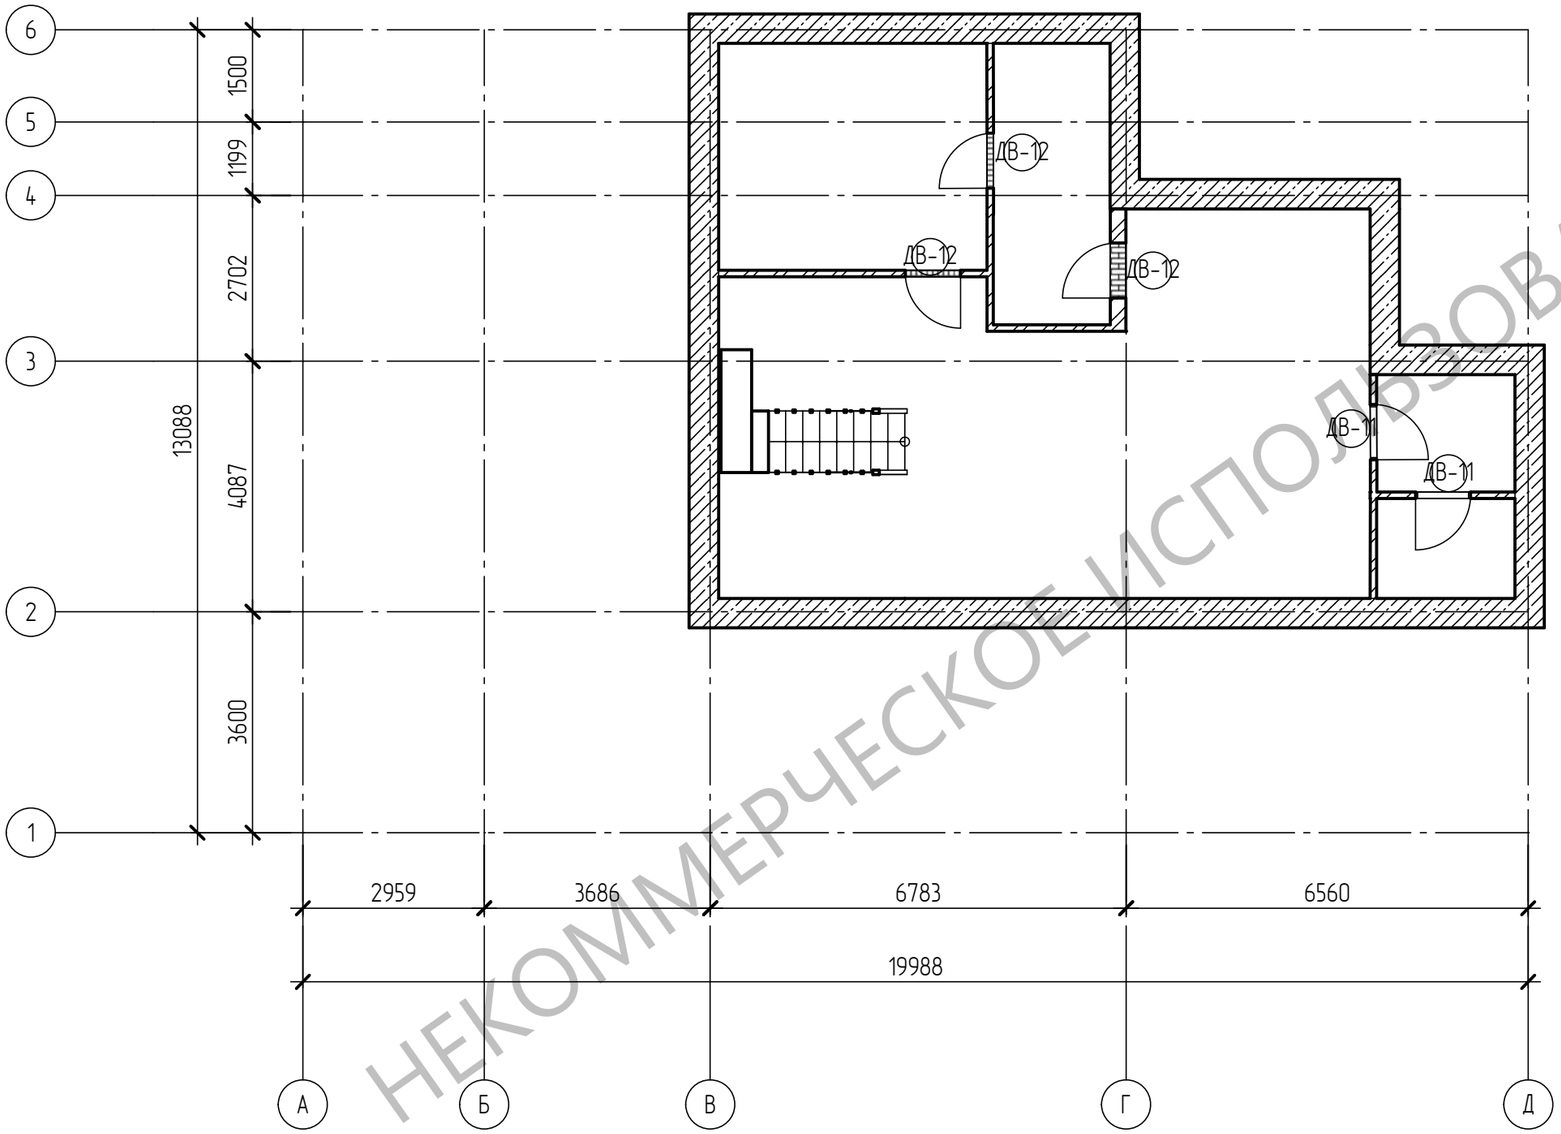

НЕКОММЕРЧЕСКОЕ ИСПОЛЬЗОВАНИЕ

Согласовано

Взам. инв. №

Подп. и дата

Инв. № подл.

Изм.	Кол.уч.	Лист	№ док.	Подп.	Дата	23000240-АР		
						Индивидуальный жилой дом		
Разработал							Стадия	Лист	Листов
Проверил							П	7	13
						Маркировочный план подвала	Чемпионат "Профессионалы 2025"	

Формат: А3

Опалубочный план 1-го этажа
М 1:50

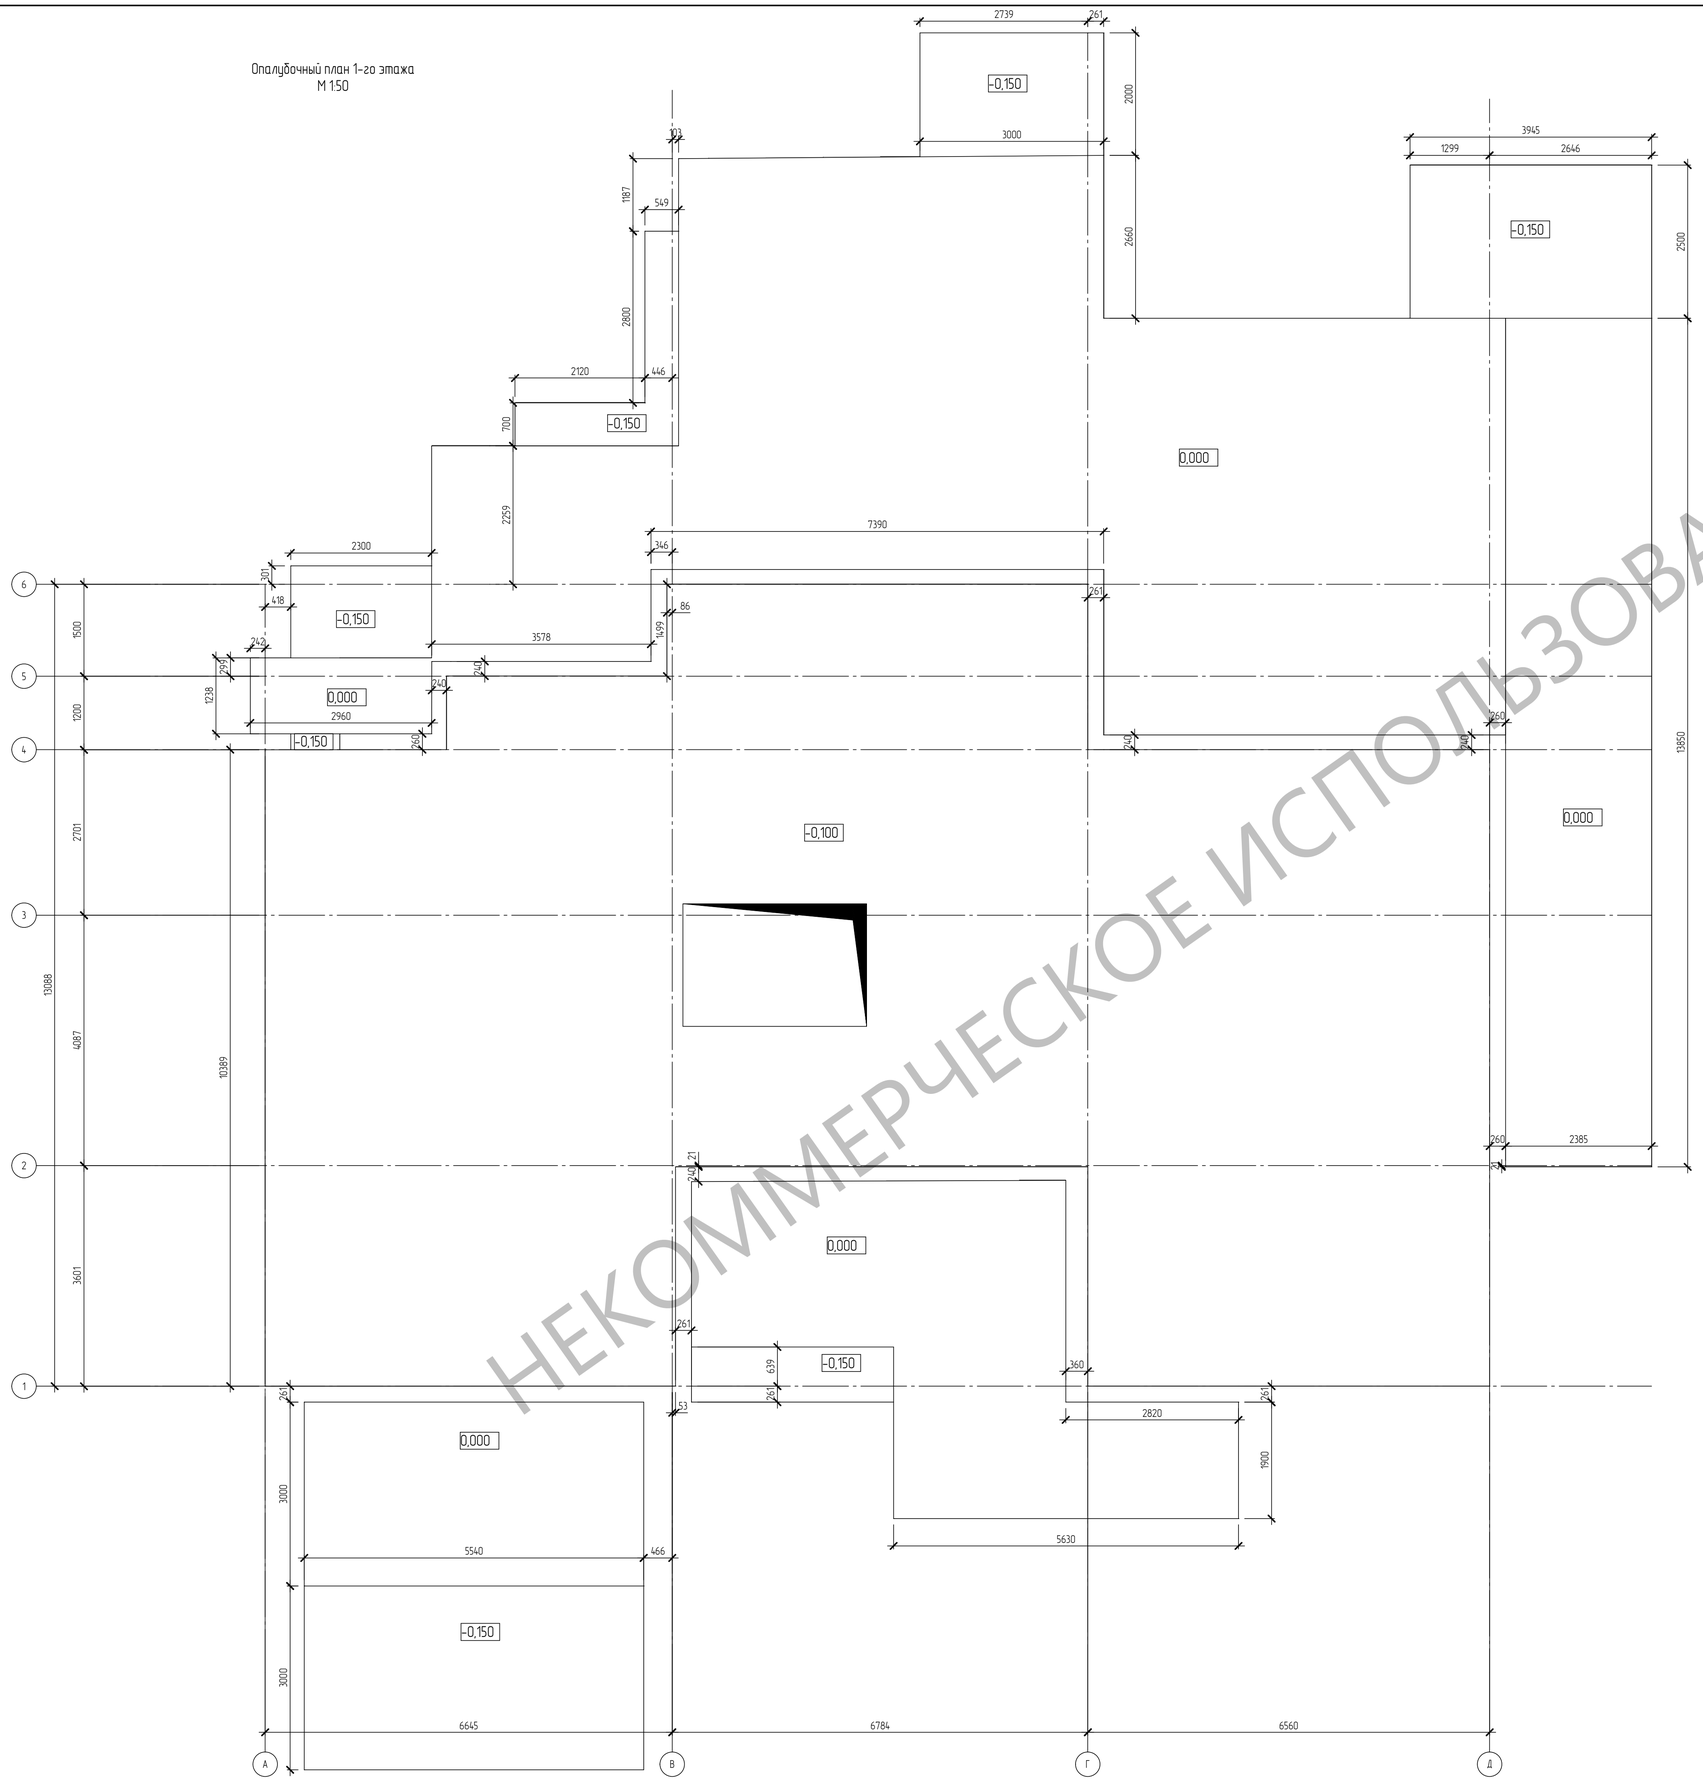

НЕКОММЕРЧЕСКОЕ ИСПОЛЬЗОВАНИЕ

Согласовано

Взам. инв. №

Подп. и дата

Инв. № подл.

Изм.	Кол.уч.	Лист	№ док.	Подп.	Дата

23000240-КР			
Индивидуальный жилой дом			
	Стадия	Лист	Листов
	П	7	8
Опалубочный план 1-го этажа	Чемпионат "Профессионалы 2025"		

Формат А1

Опалубочный план 2-го этажа
М 1:50

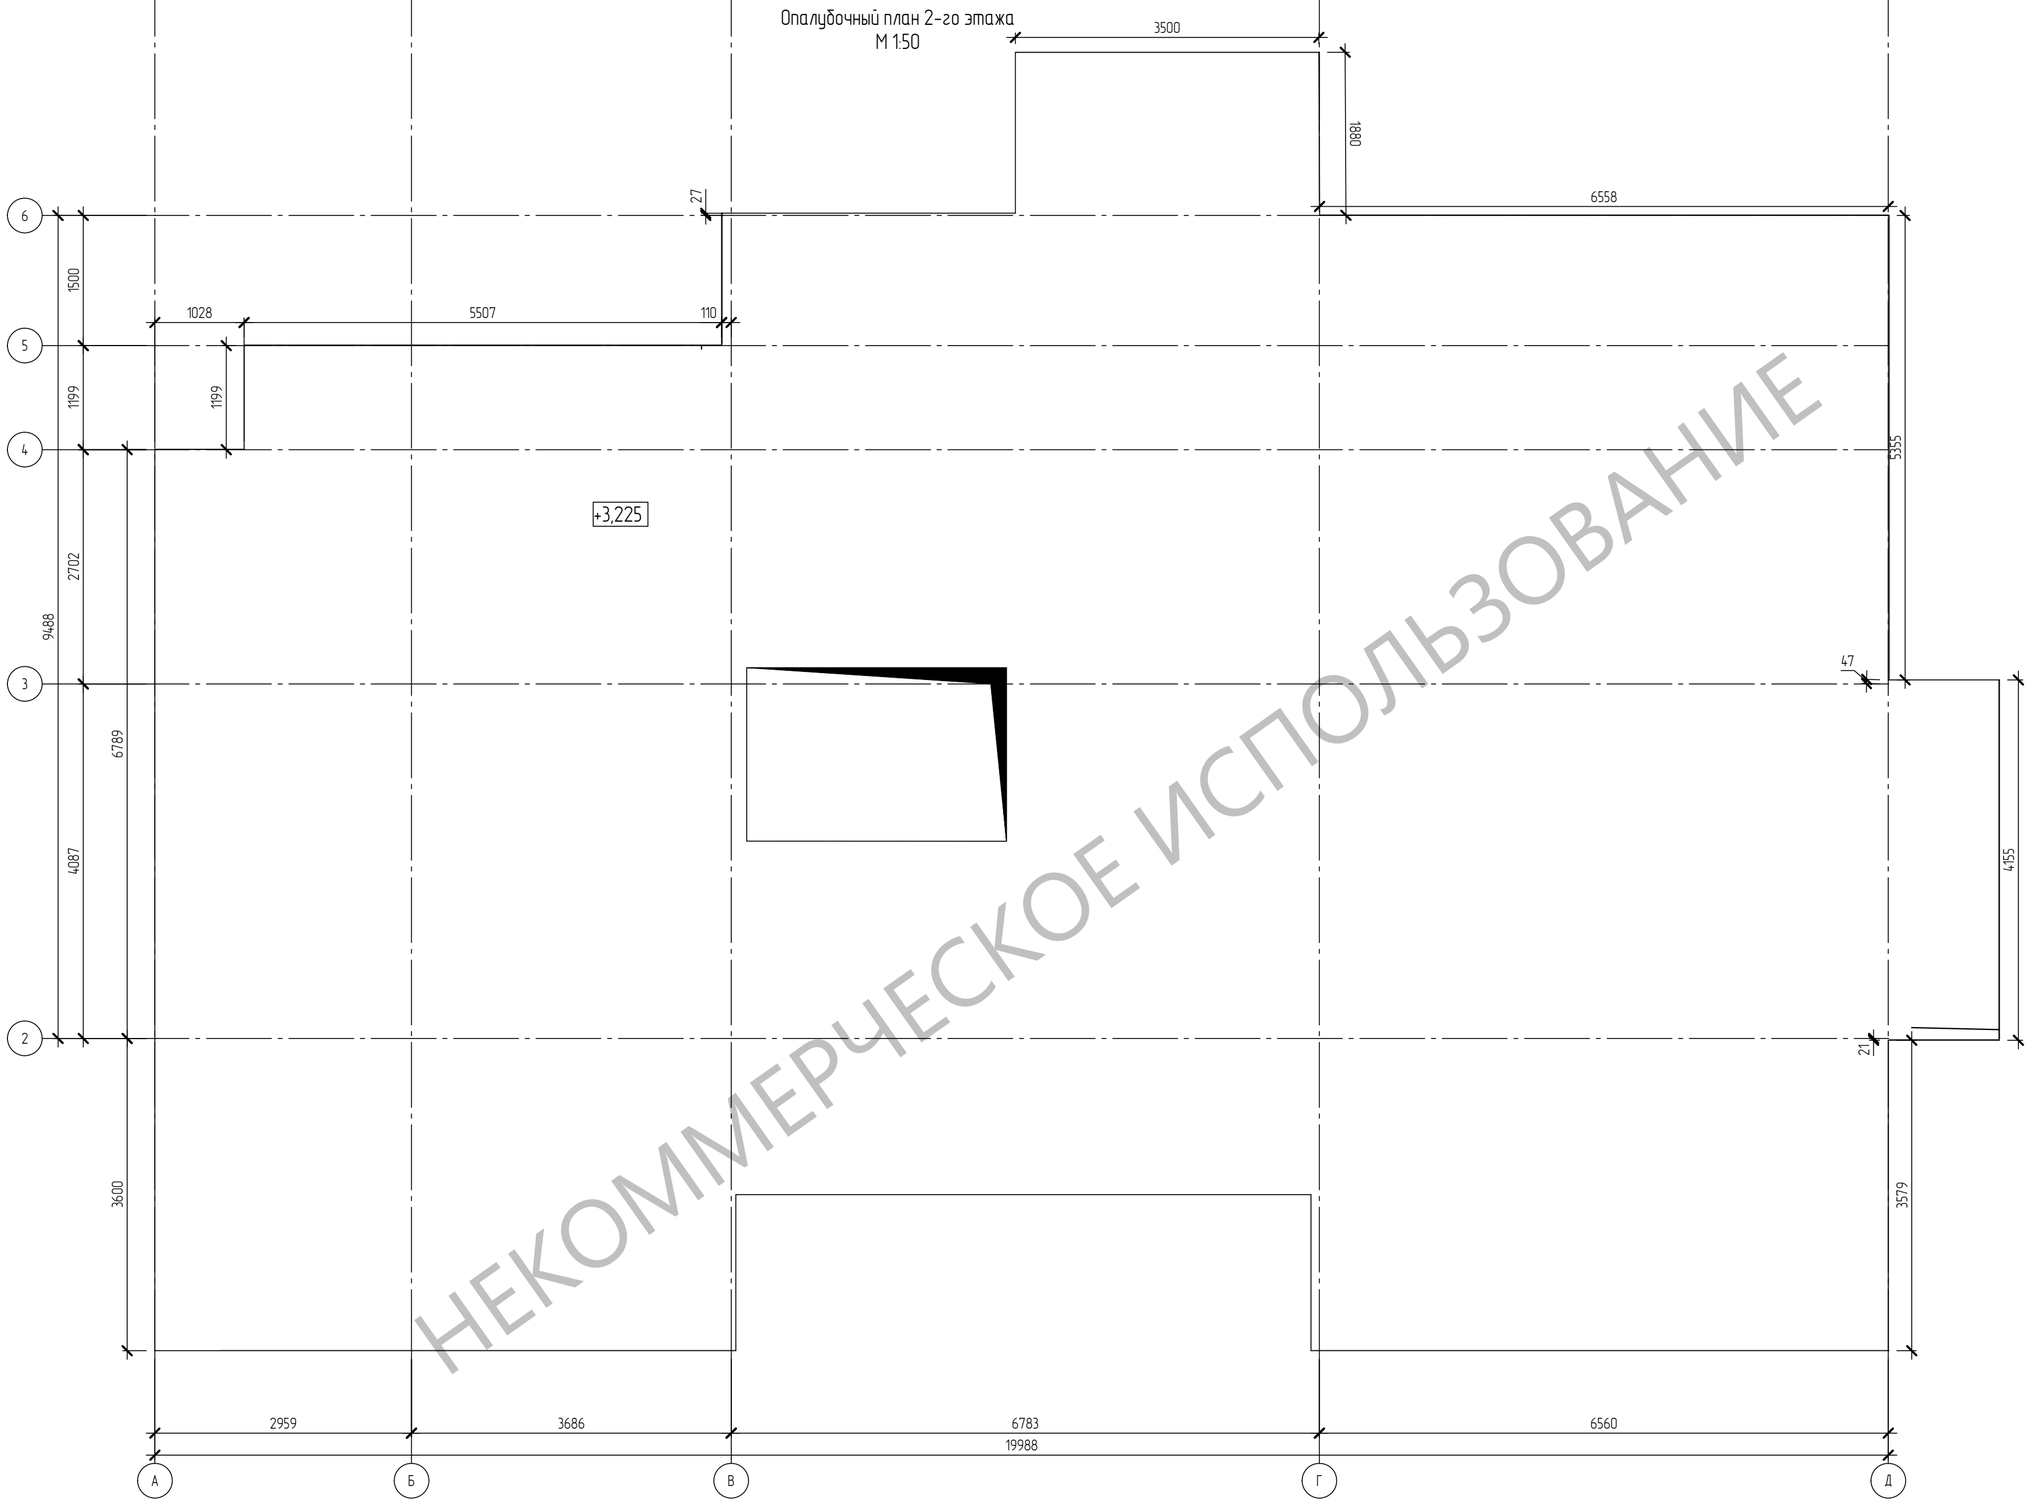

НЕКОММЕРЧЕСКОЕ ИСПОЛЬЗОВАНИЕ

Согласовано

Взам. инв. №

Подп. и дата

Инв. № подл.

Изм.	Кол.уч.	Лист	№ док.	Подп.	Дата

23000240-КР

Индивидуальный жилой дом

Стадия	Лист	Листов
П	8	8

Опалубочный план 2-го этажа

Чемпионат "Профессионалы 2025"

Формат: А2

Опалубочный план на отм. -2,800
М 1:50

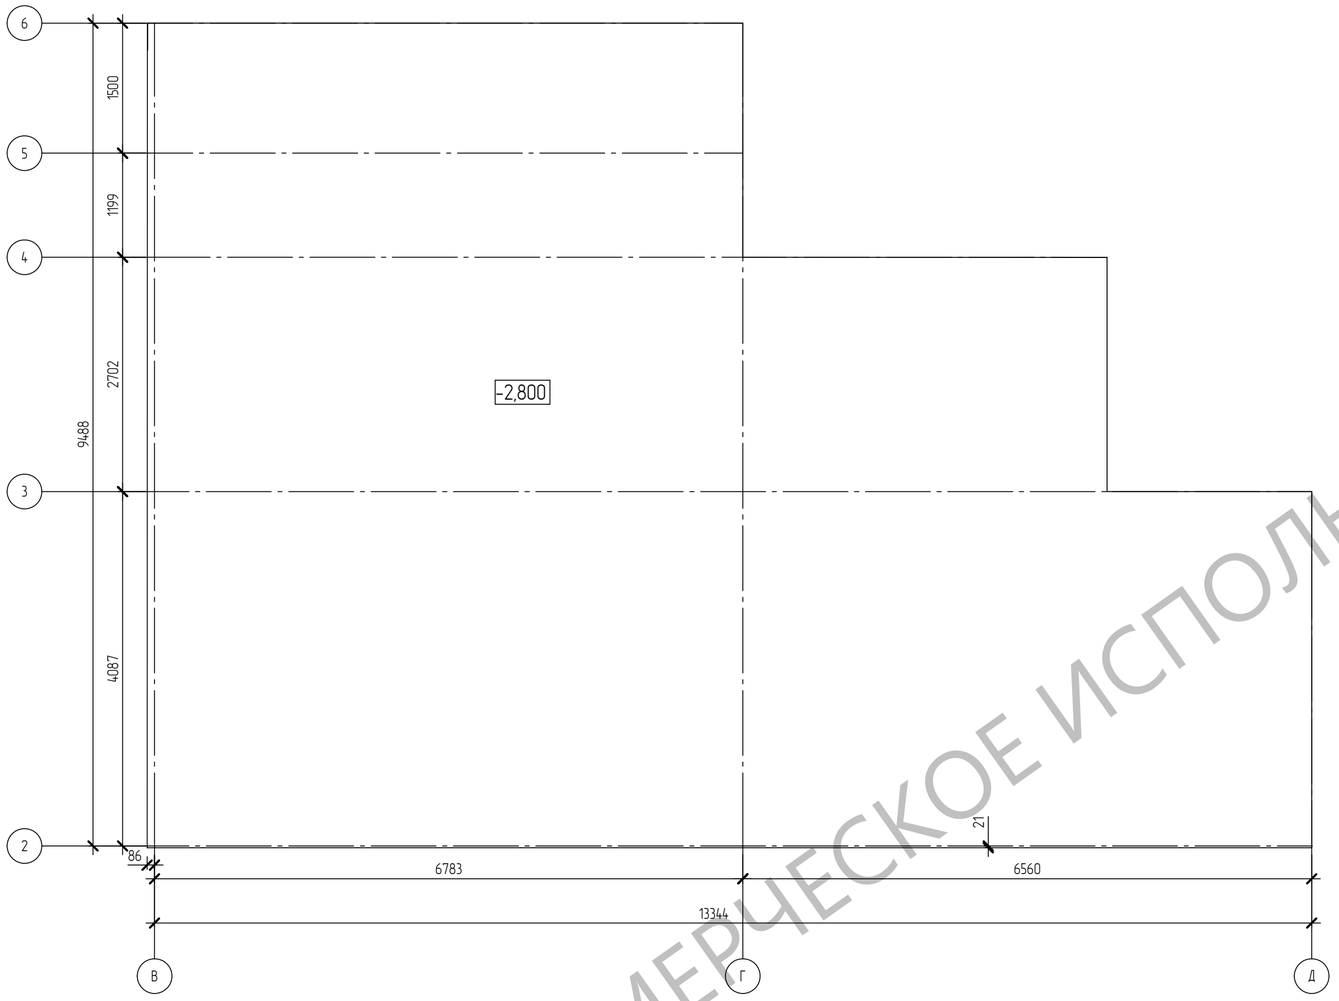

НЕКОММЕРЧЕСКОЕ ИСПОЛЬЗОВАНИЕ

Согласовано

Взам. инв. №

Подп. и дата

Инв. № подл.

Изм.	Кол.уч.	Лист	№ док.	Подп.	Дата	23000240-КР		
						Индивидуальный жилой дом		
							Стадия	Лист	Листов
							П	6	8
						Опалубочный план подвала	Чемпионат "Профессионалы 2025"	

Формат: А2

План 1-го этажа (1:100)

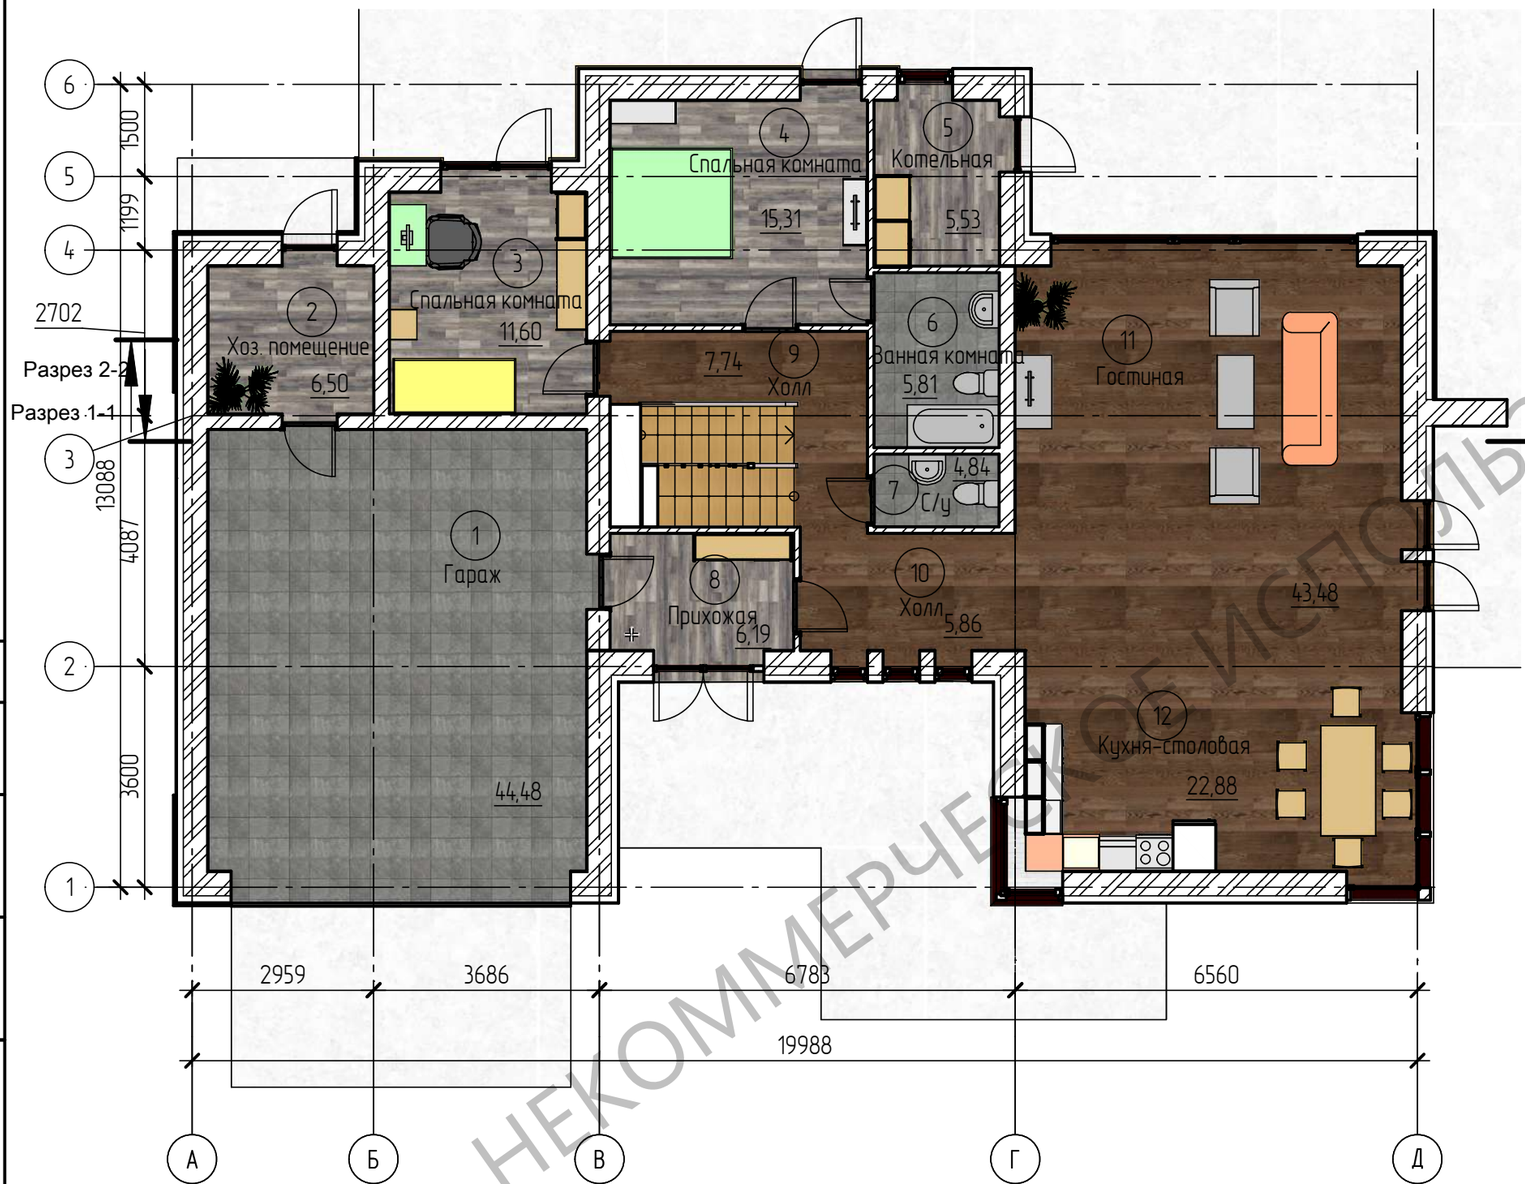

Экспликация помещений 1-го этажа

Номер помещения	Наименование	Площадь, м²	Кат. помещения
1	Гараж	44,48	
2	Хоз. помещение	6,50	
3	Спальная комната	11,60	
4	Спальная комната	15,31	
5	Котельная	5,53	
6	Ванная комната	5,81	
7	С/у	4,84	
8	Прихожая	6,19	
9	Холл	7,74	
10	Холл	5,86	
11	Гостиная	43,48	
12	Кухня-столовая	22,88	
	Итого:	180,21	

НЕКОММЕРЧЕСКОЕ ИСПОЛЬЗОВАНИЕ

Согласовано

Взам. инв. №

Подп. и дата

Инв. № подл.

Изм.	Кол.уч.	Лист	№ док.	Подп.	Дата
Разработал					
Проверил					

23000240-АР

Индивидуальный жилой дом

Стадия	Лист	Листов
П	2	13

План 1-го этажа

Чемпионат "Профессионалы 2025"

Формат: А3

План 2-го этажа (1:100)

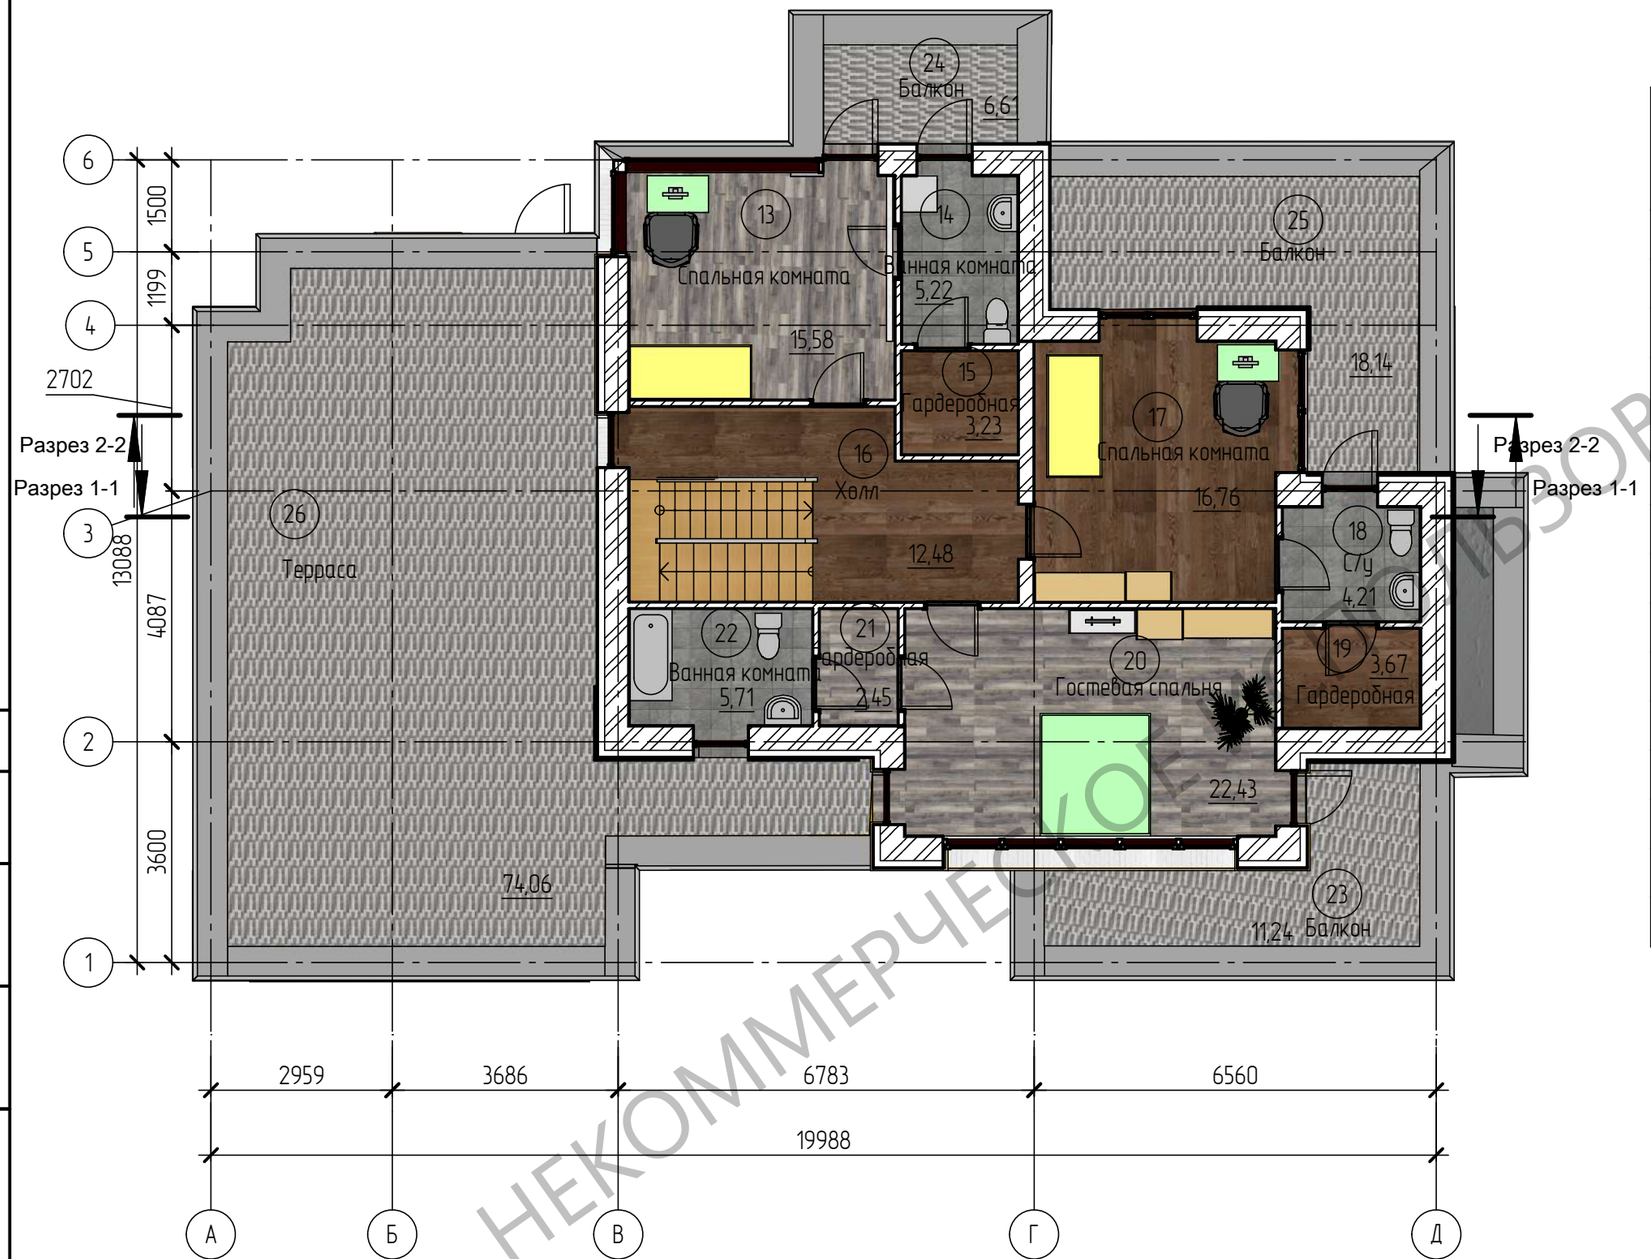

Экспликация помещений 2-го этажа

Номер помещения	Наименование	Площадь, м²	Кат. помещения
13	Спальная комната	15,58	
14	Ванная комната	5,22	
15	Гардеробная	3,23	
16	Холл	12,48	
17	Спальная комната	16,76	
18	С/у	4,21	
19	Гардеробная	3,67	
20	Гостевая спальня	22,43	
21	Гардеробная	2,45	
22	Ванная комната	5,71	
23	Балкон	11,24	
24	Балкон	6,61	
25	Балкон	18,14	
26	Терраса	74,06	
	Итого:	201,79	

НЕКОММЕРЧЕСКОЕ ИСПОЛЬЗОВАНИЕ

Согласовано

Взам. инв. №

Подп. и дата

Инв. № подл.

Изм.	Кол.уч.	Лист	№ док.	Подп.	Дата
Разработал					
Проверил					

23000240-АР

Индивидуальный жилой дом

Стадия	Лист	Листов
П	3	13

План 2-го этажа

Чемпионат "Профессионалы 2025"

Формат: А3

План подвала (1:100)

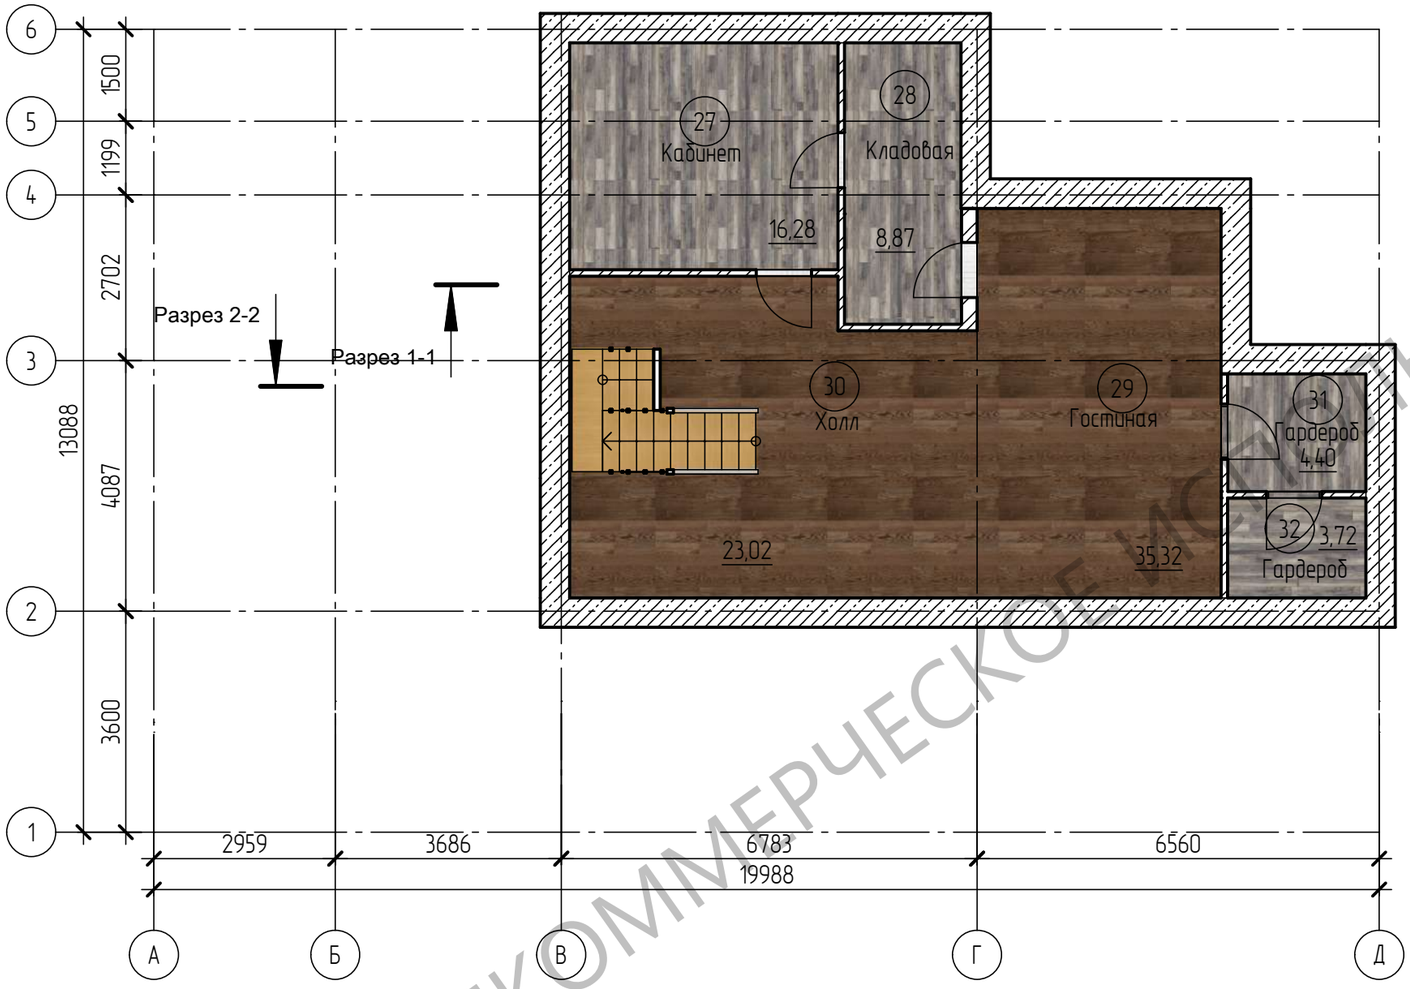

Экспликация помещений подвала

Номер помещения	Наименование	Площадь, м²	Кат. помещения
27	Кабинет	16,28	
28	Кладовая	8,87	
29	Гостиная	35,32	
30	Холл	23,02	
31	Гардероб	4,40	
32	Гардероб	3,72	
	Итого:	91,61	

Разрез 1-1

Разрез 2-2

НЕКОММЕРЧЕСКОЕ ИСПОЛЬЗОВАНИЕ

Согласовано

Взам. инв. №

Подп. и дата

Инв. № подл.

Изм.	Кол.уч.	Лист	№ док.	Подп.	Дата
Разработал					
Проверил					

23000240-АР

Индивидуальный жилой дом

Стадия	Лист	Листов
П	4	13

План подвала

Чемпионат "Профессионалы 2025"

Формат: А3

План полов на отм. 0,000

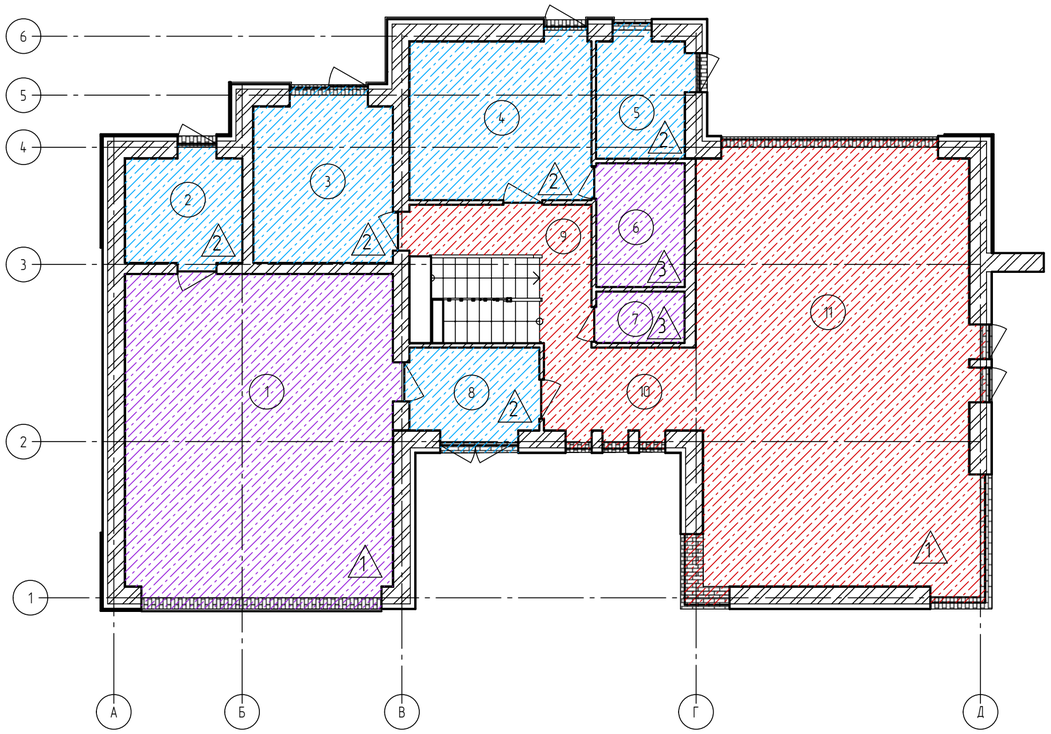

План полов на отм. +3,325

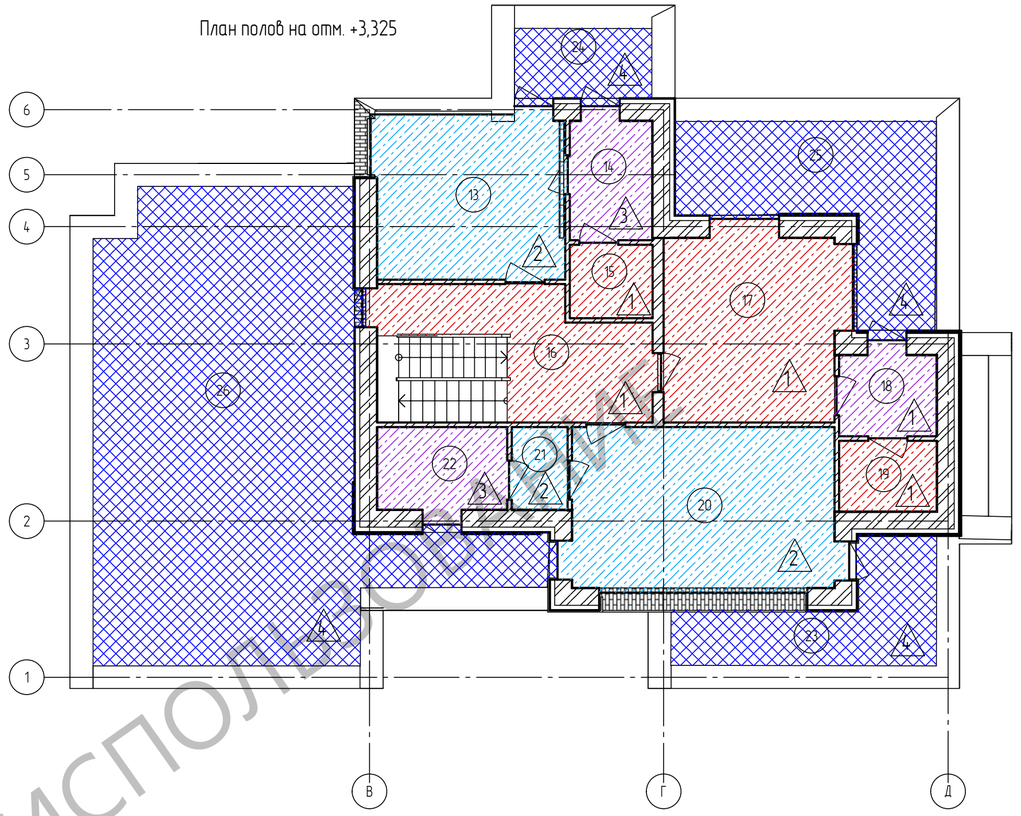

Экспликация полов

Номера помещений	Тип пола	Условное обозначение	Схема пола или тип пола по серии	Данные элементов пола, мм.	Площадь, м2
9, 10, 11, 12, 15, 16, 17, 19	1		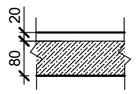	1. Паркет 20мм 2. ЦП стяжка 80мм	178,8
2, 3, 4, 5, 6, 7, 8, 13, 20, 21	2		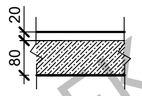	1. Ламинат 20мм 2. ЦП стяжка 80мм	125,2
1, 6, 7, 14, 18, 22	3		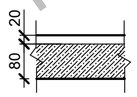	1. Плитка напольная 20мм 2. ЦП стяжка 80мм	75,8
23, 24, 25, 26	4		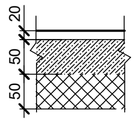	1. Плитка керамогранитная 20 мм 2. ЦП стяжка 50мм 3. Пенополистирол	105,4

НЕКОММЕРЧЕСКОЕ ИСПОЛЬЗОВАНИЕ

Согласовано

Взам. инв. №

Подп. и дата

Инв. № подл.

Изм.	Кол.уч.	Лист	№ док.	Подп.	Дата

23000240-АР

Индивидуальный жилой дом

Стадия	Лист	Листов
П	13	13

План полов

Чемпионат "Профессионалы 2025"

Формат: А2

Разрез 1-1

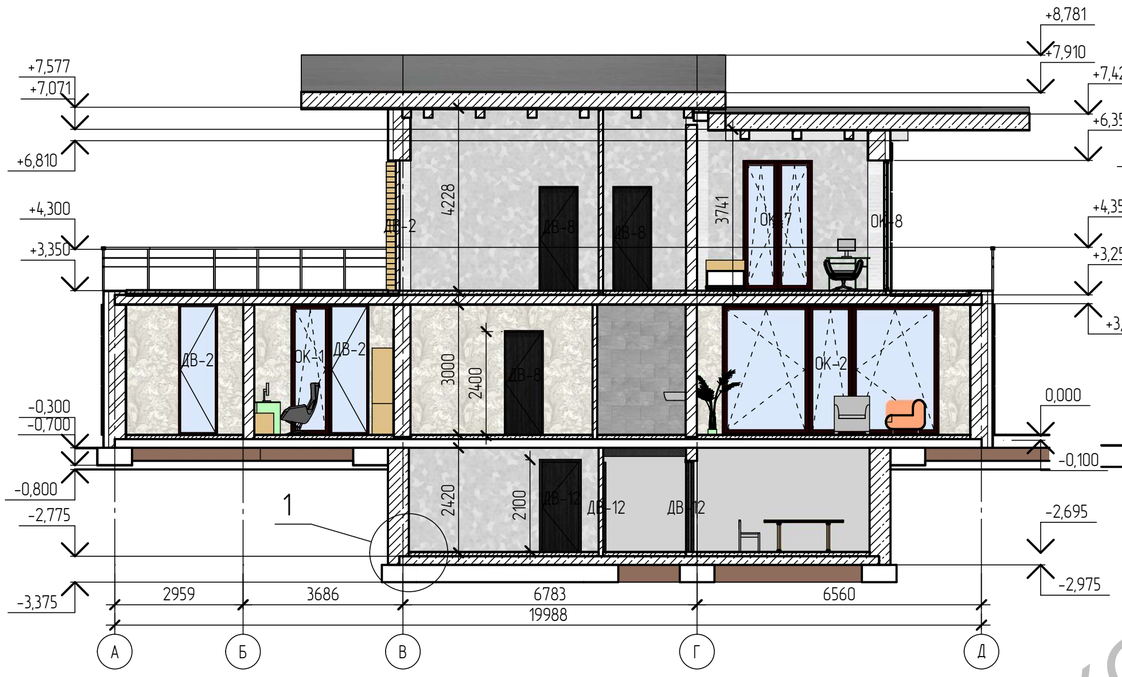

Разрез 2-2

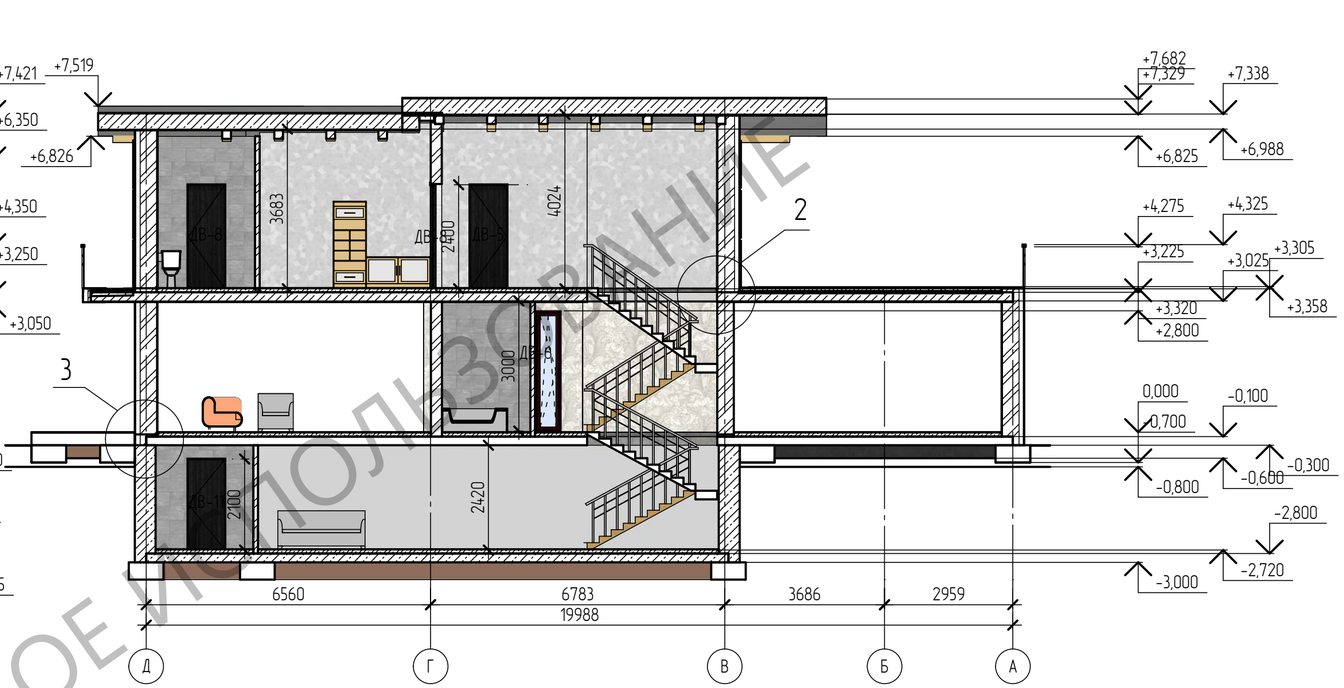

Узел 1
М 1:40

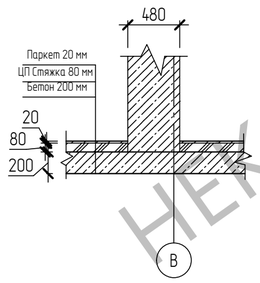

Узел 2
М 1:40

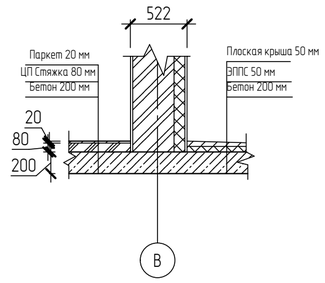

Узел 3
М 1:40

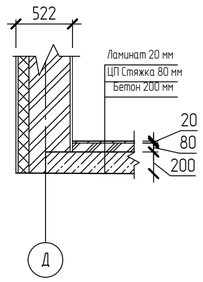

НЕКОММЕРЧЕСКОЕ ИСПОЛЬЗОВАНИЕ

Согласовано

Взам. инв. №

Подп. и дата

Инв. № подл.

Изм.	Кол.уч.	Лист	№ док.	Подп.	Дата
Разработал					
Проверил					

23000240-АР

Индивидуальный жилой дом

Стадия	Лист	Листов
П	9	13

Разрез 1-1, Разрез 2-2, Узел 1, Узел 2, Узел 3

Чемпионат "Профессионалы 2025"

Формат: А2

План кровли (1:100)

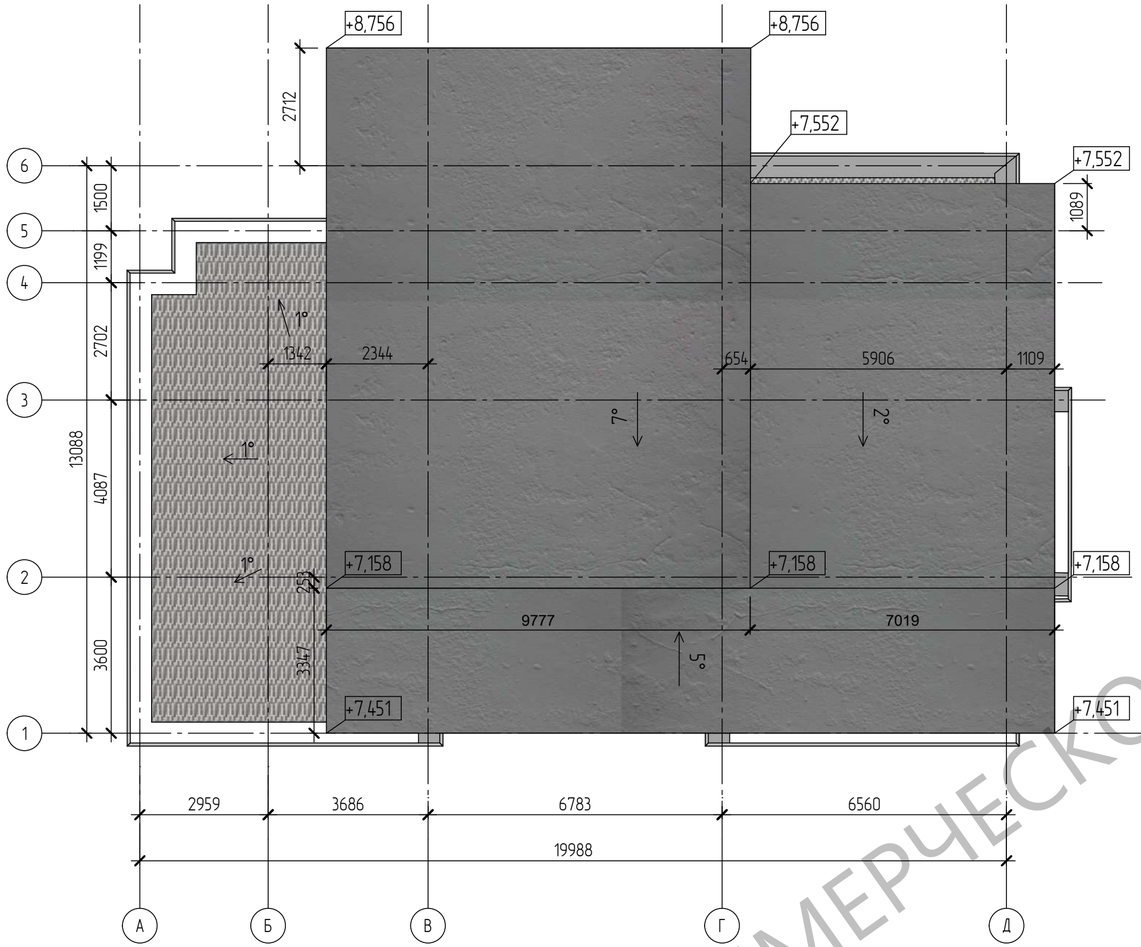

Схема расположения элементов стропильной системы (1:100)

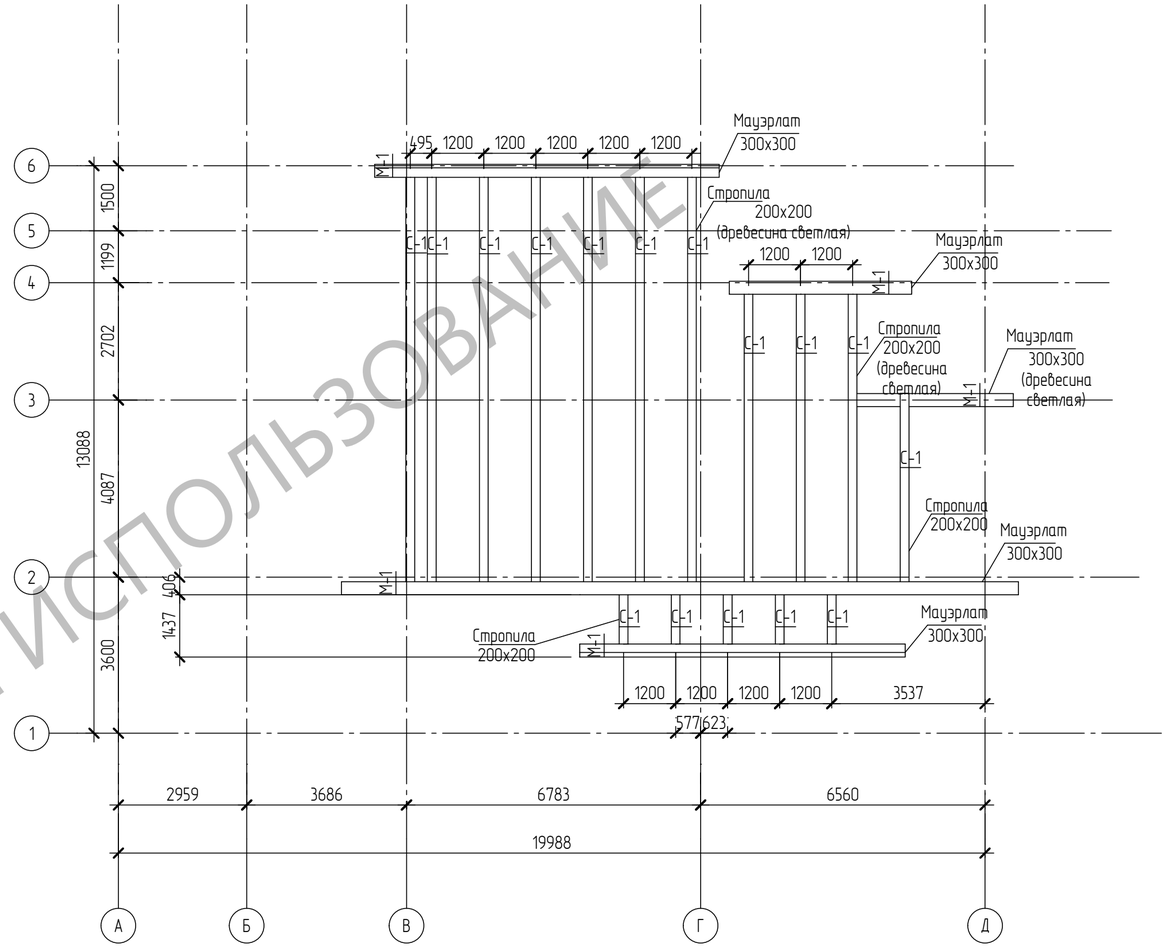

НЕКОММЕРЧЕСКОЕ ИСПОЛЬЗОВАНИЕ

Согласовано

Взам. инв. №

Подп. и дата

Инв. № подл.

Изм.	Кол.уч.	Лист	№ док.	Подп.	Дата
Разработал					
Проверил					

23000240-КР

Индивидуальный жилой дом

Стадия	Лист	Листов
П	4	8

Схема расположения элементов стропильной системы, План кровли

Чемпионат "Профессионалы 2025"

Формат: А2

Фасад 1-6

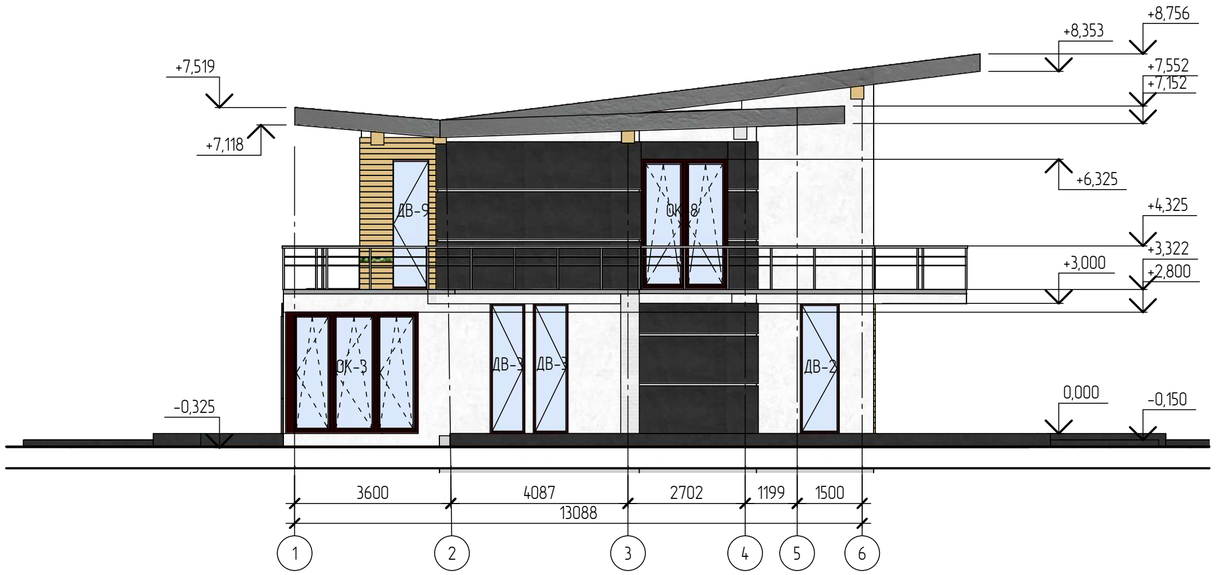

Фасад Д-А

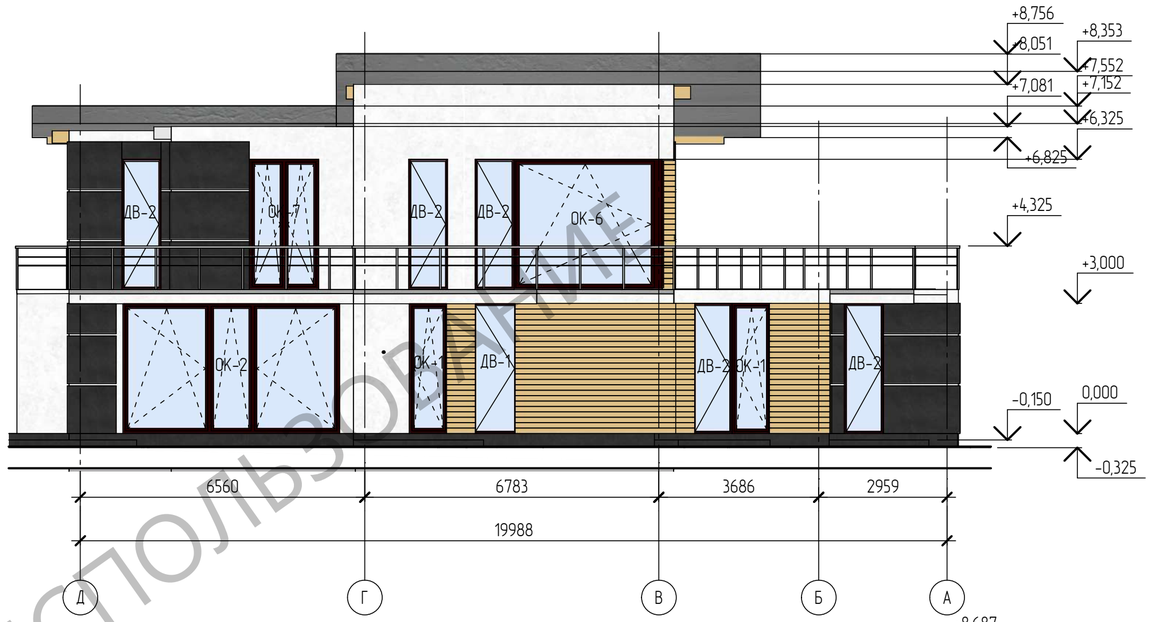

Фасад А-Д

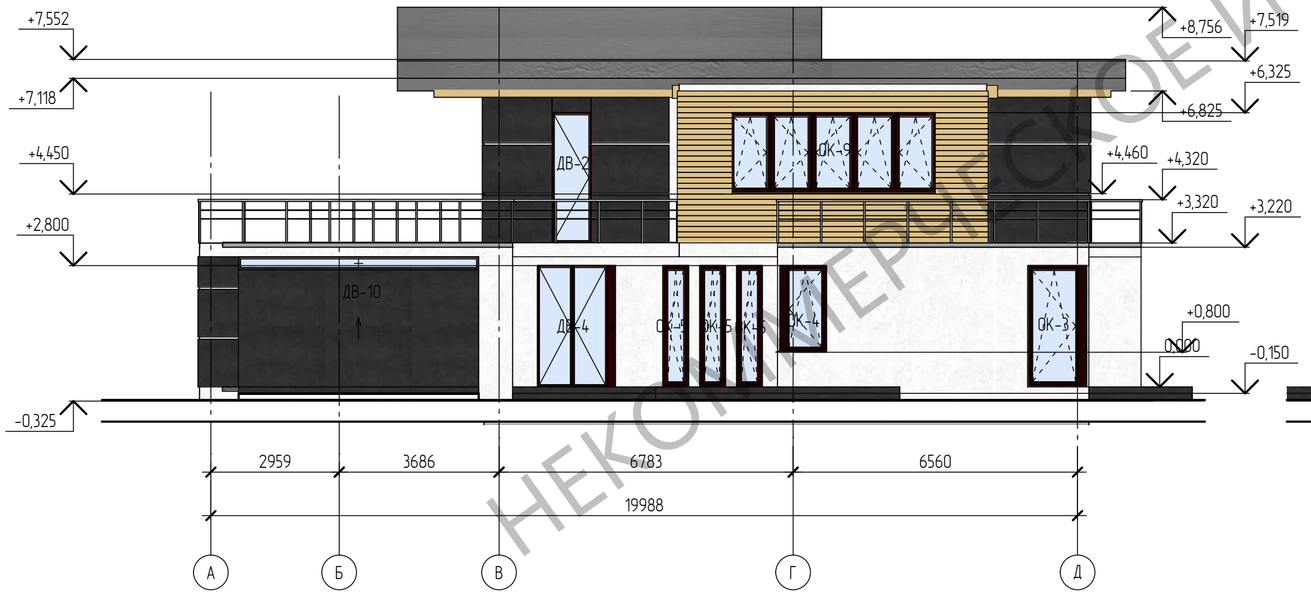

Фасад 6-1

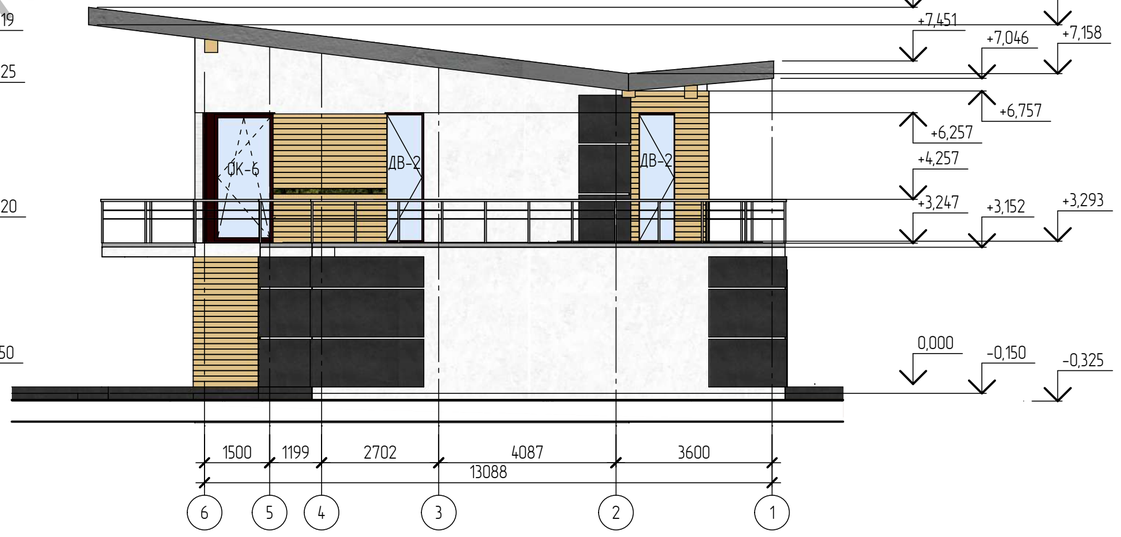

НЕКОММЕРЧЕСКОЕ ИСПОЛЬЗОВАНИЕ

Согласовано

Взам. инв. №

Подп. и дата

Инв. № подл.

						23000240-АР
						Индивидуальный жилой дом
Изм.	Кол.уч.	Лист	№ док.	Подп.	Дата	
Разработал						Стадия: П; Лист: 8; Листов: 13
Проверил						
						Фасад 1-6, Фасад А-Д, Фасад Д-А, Фасад 6-1
						Чемпионат "Профессионалы 2025"

Формат: А2

Разрез по лестнице Л1

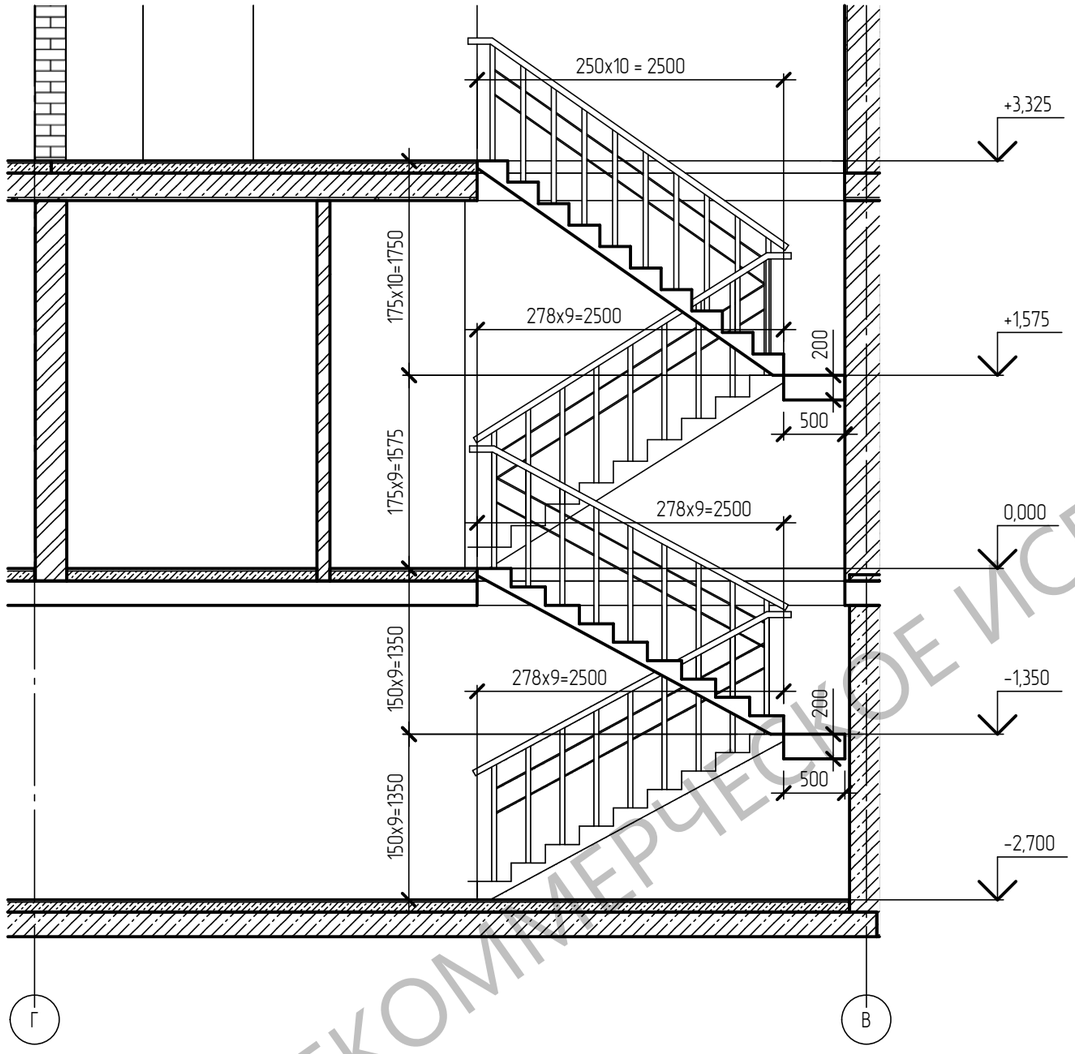

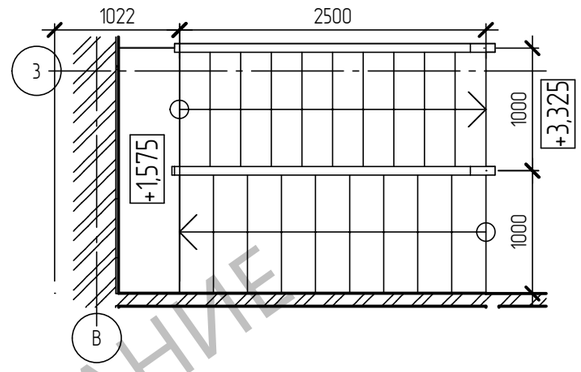

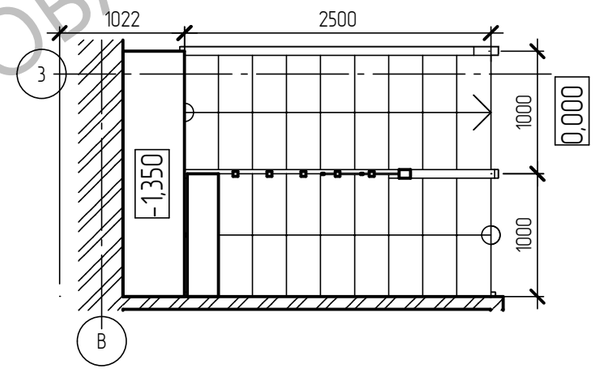

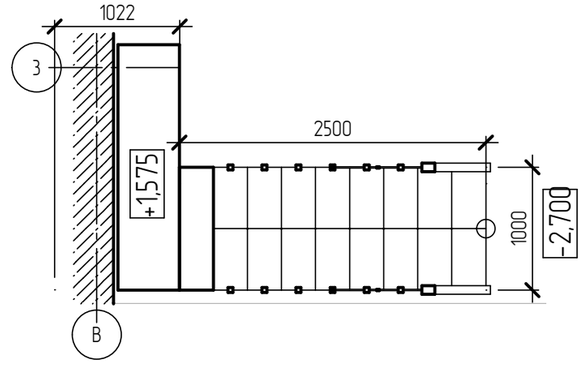

НЕКОММЕРЧЕСКОЕ ИСПОЛЬЗОВАНИЕ

Согласовано

Взам. инв. №

Подп. и дата

Инв. № подл.

Изм.	Кол.уч.	Лист	№ док.	Подп.	Дата

23000240-КР

Индивидуальный жилой дом

Стадия	Лист	Листов
П	5	8

Чертеж лестницы Л1

Чемпионат "Профессионалы 2025"

Формат: А3