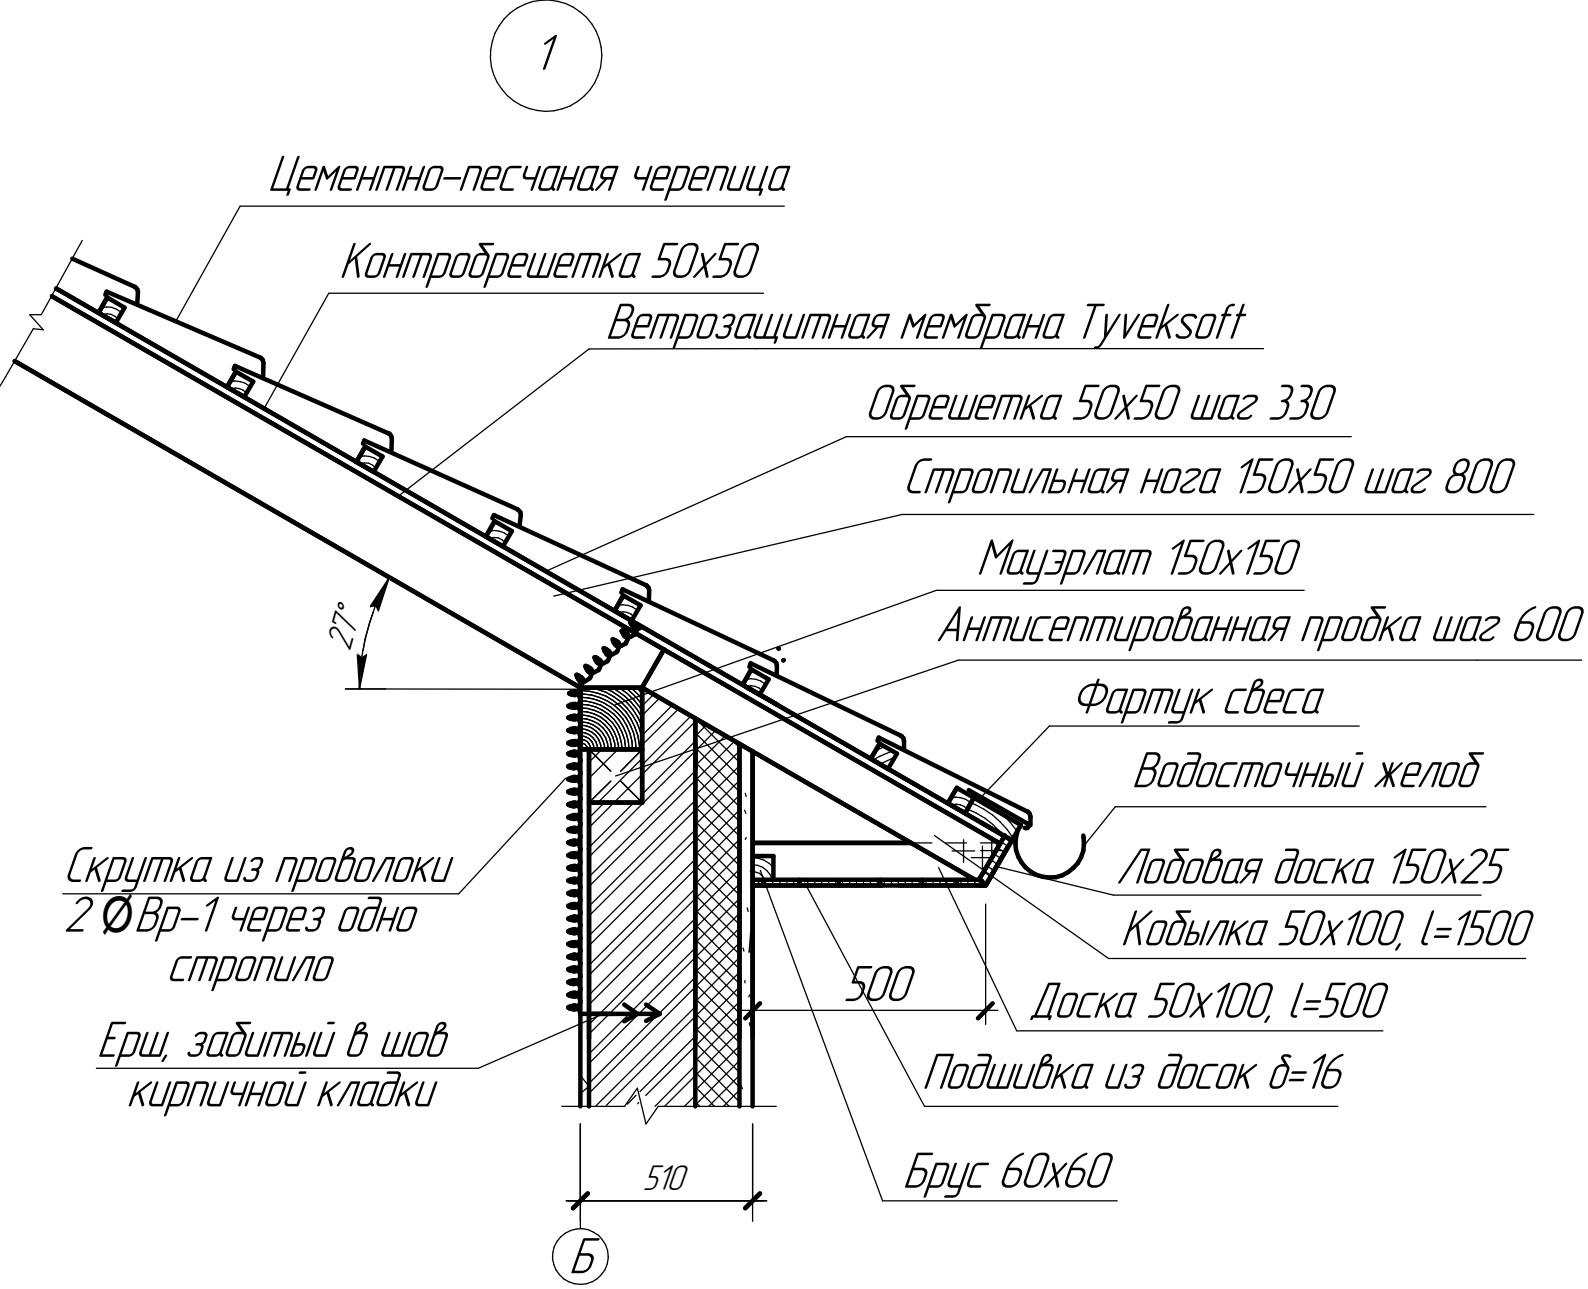

1
Цементно-песчаная черепица
Контробрешетка 50х50
Ветрозащитная мембрана Tyveksoft
Обрешетка 50х50 шаг 330
Стропильная нога 150х50 шаг 800
Мауэрлат 150х150
Антисептированная пробка шаг 600
Фартук свеса
Водосточный желоб
Лобовая доска 150х25
Кобылка 50х100, l=1500
Доска 50х100, l=500
Подшивка из досок δ=16
Брус 60х60
Скрутка из проволоки 2 Ø Вр-1 через одно стропило
Ерш, забитый в шов кирпичной кладки
27°
500
510
Б