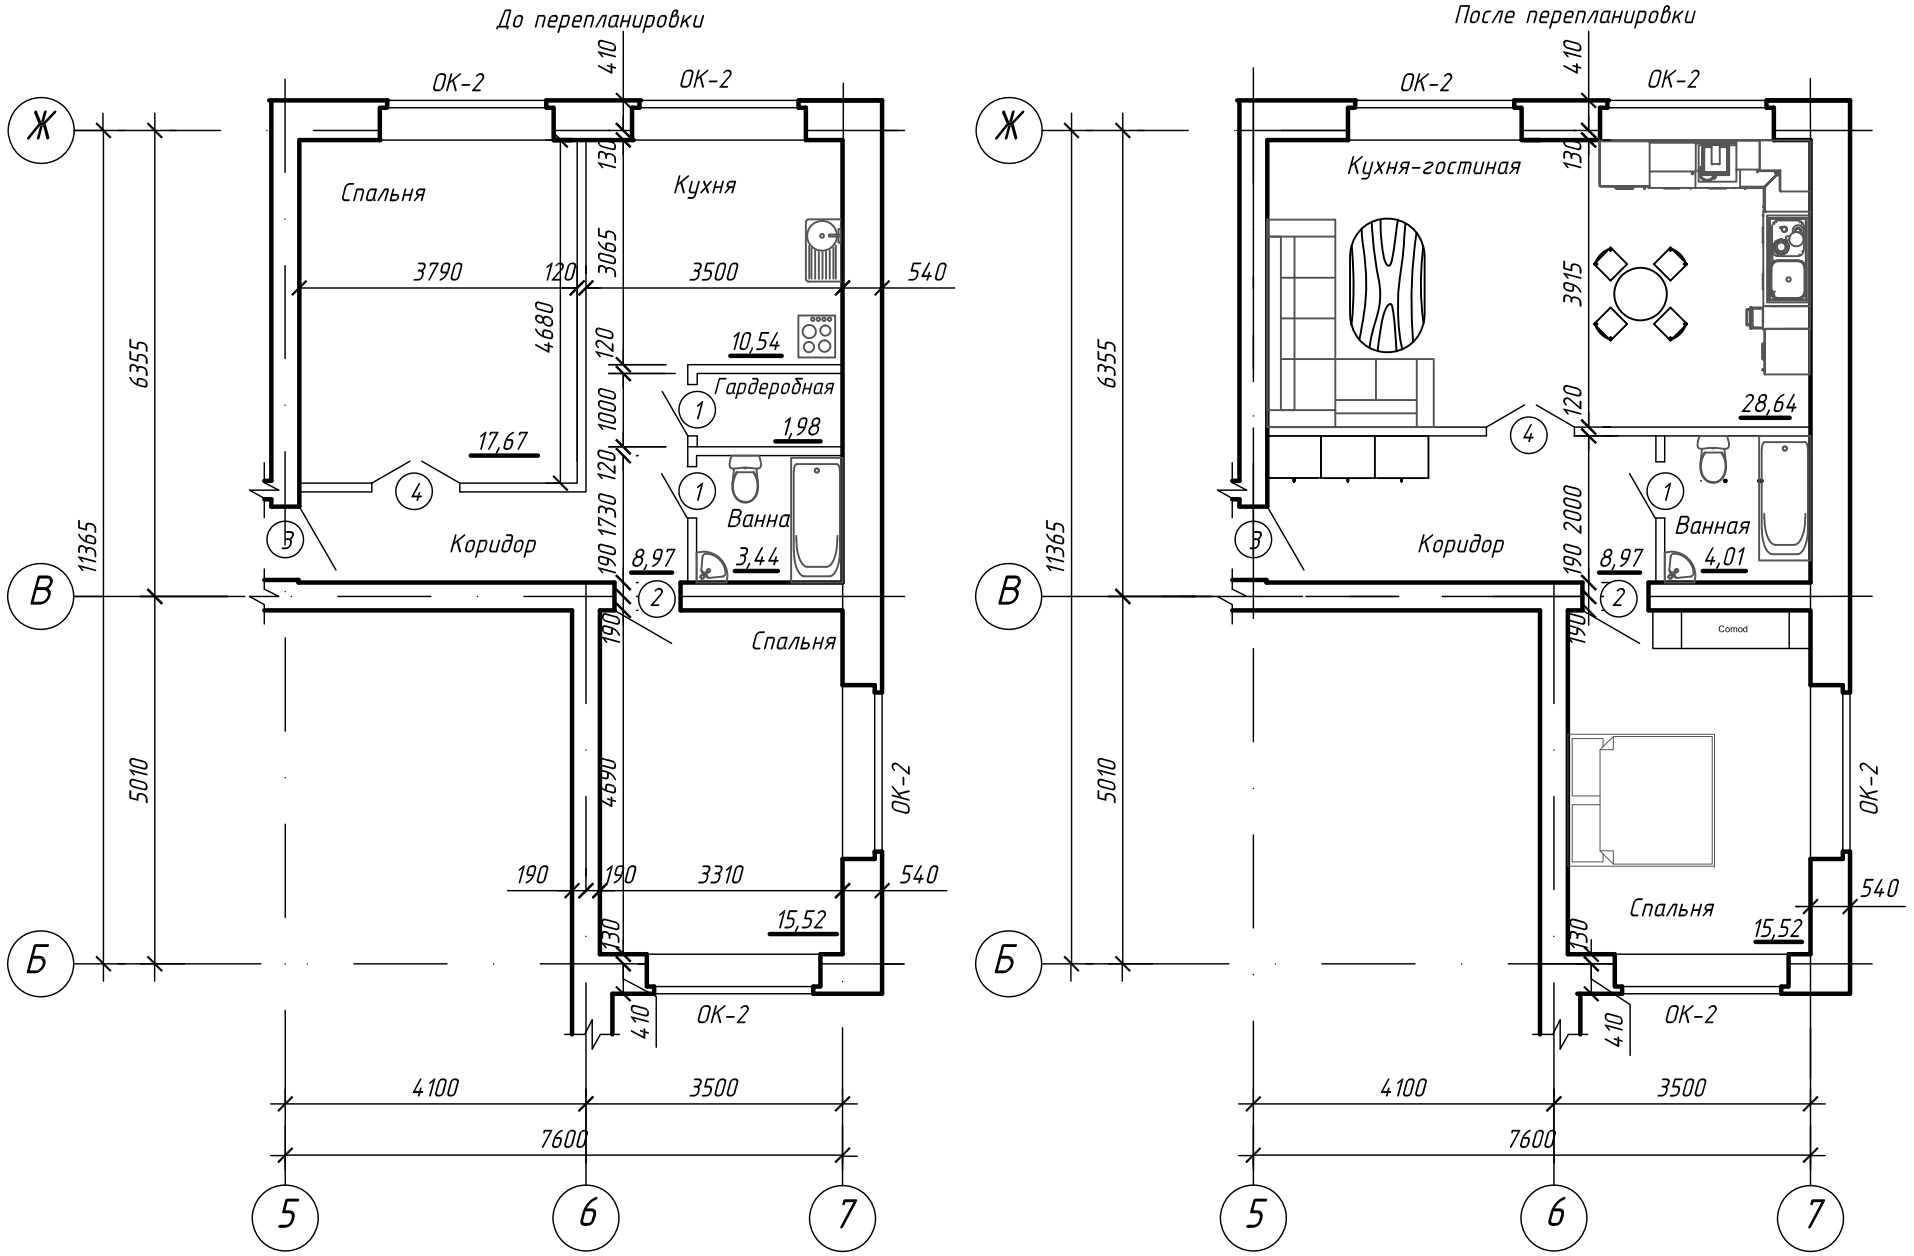

До перепланировки
После перепланировки
ОК-2
Спальня
Кухня
Коридор
Ванна
Гардеробная
Спальня
Кухня-гостиная
Ванная
Comod
Ж
В
Б
5
6
7
6355
11365
5010
3790
120
3065
3500
540
4680
1000
1730
190
3310
4690
130
410
4100
7600
10,54
1,98
17,67
8,97
3,44
28,64
4,01
15,52