
Экспликация помещений

Номер помещения	Наименование	Площадь, м²	Кат. помещения
1	Коридор	26,98	
1.1	Коридор	12,26	
1.2	С/У	1,77	
1.3	Ванная	2,75	
1.4	Гостинная	13,49	
1.5	Кухня	6,29	
1.6	Гардероб	2,84	
1.7	Спальня	13,64	
1.8	Лоджия	3,52	
2.1	Коридор	7,58	
2.2	С/У	4,14	
2.3	Кухня	5,92	
2.4	Гостинная	16,76	
2.5	Лоджия	6,08	
3.1	Коридор	7,71	
3.2	С/У	4,19	
3.3	Кухня	6,00	
3.4	Гостинная	16,60	
3.5	Лоджия	6,08	
4.1	Коридор	13,43	
4.2	С/У	2,42	
4.3	Ванная	2,65	
4.4	Гостинная	14,69	
4.5	Спальня	9,29	
4.6	Кухня	7,51	
4.7	Гард.	1,33	
4.8	Спальня	13,64	
4.9	Лоджия	3,52	
	Итого:	233,08	

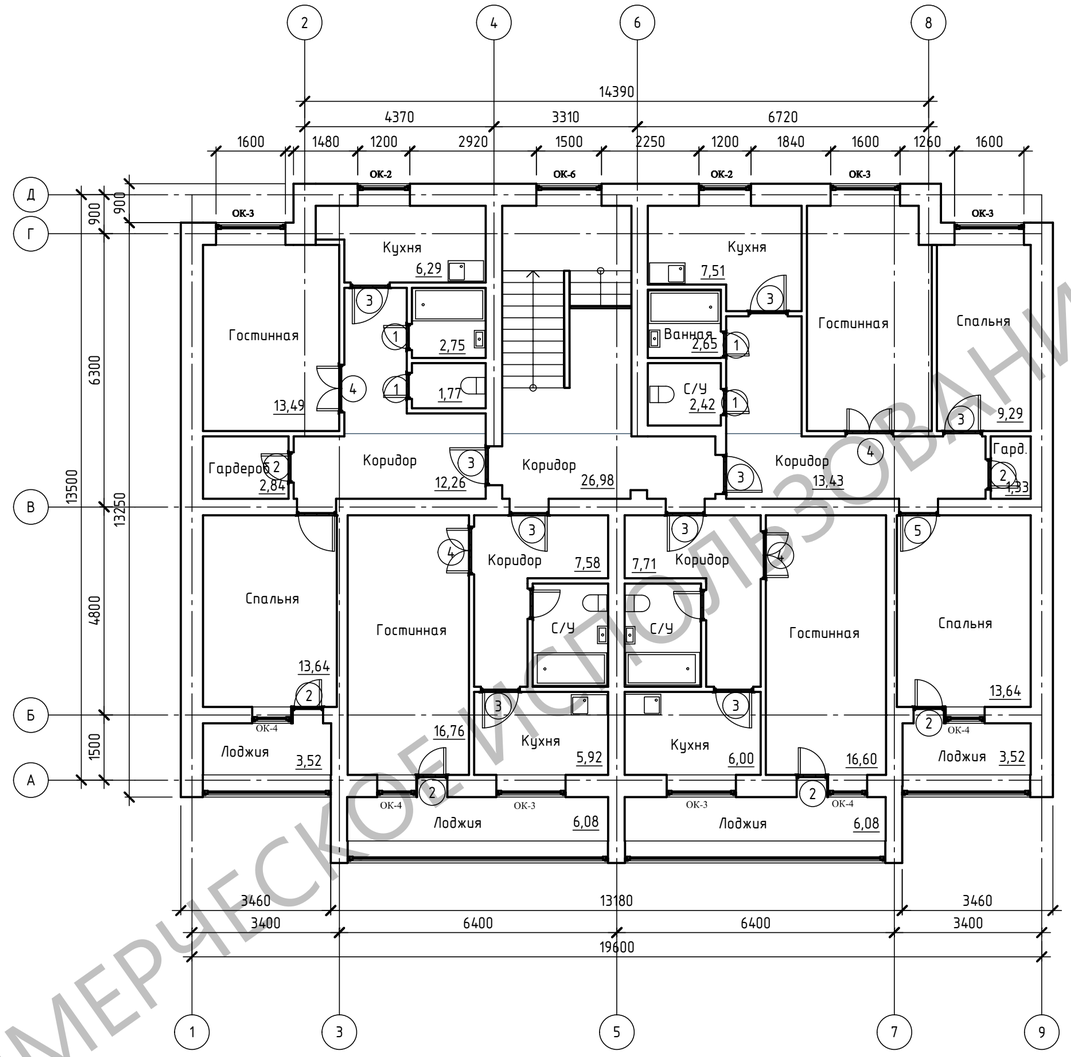

НЕКОММЕРЧЕСКОЕ ИСПОЛЬЗОВАНИЕ

Согласовано

Взам. инв. №

Подп. и дата

Инв. № подл.

						08.02.01 С-33-АР	
						Многоквартирный жилой дом	
Изм.	Кол.уч.	Лист	№ док.	Подп.	Дата		
Выполнил:		Шестаков И.М.			10.11.26	Жилой дом	Стадия: П; Лист: 1; Листов: 1
Проверила:		Барина К.В.					
						план здания	

Формат: А2